


Brunnenbauwerk OCE



VORHABEN- UND ERSCHLIEßUNGSPLAN ZUM VORHABENBEZOGENEN BEBAUUNGSPLAN 27.3

Bürocampus Poing
Neubau eines Verwaltungsgebäudes und eines Boardinghouses
Gruber Straße Ecke Siemensallee, 85586 Poing

Bauherr: Projekt Entwicklung
Bürocampus Poing GmbH
Baruther Straße 23
15806 Zossen

Planer/Architektengesellschaft:
JR Projektentwicklung & Analyse
Dipl.-Ing. Architekt Jochen Thomas Reckzeh
Ludwig-Thoma-Weg 6a
94544 Holzkirchen
kmh
Architekten + Ingenieure AG
Wormser Str. 6
90577 Köln
Tel.: 0221 379 962 0
Fax: 0221 379 962 17
info@kmh-architekten.com

Bereich: **V E P** Grundriss Tiefgarage Ebene -02
Übersicht/Analyse: _____
Übersicht/Bauherr: _____

±0.00 = XXX,XX m ü. NNH
=mittlere Geländehöhe

Datum: 22.04.2021
Projekt-Nr.: 19_BDA_012
Gezeichnet: kmh
Format: HE - B41/1569 (1,32 m)
Maßstab: 1:100
Blatt-Nr.: **V E P - 02** 0
Index