




5. Änderung des Bebauungsplan Nr.55-5

Poing „Am Bergfeld“ - W5, M1, Gemeinbedarf
3. Entwicklungsstufe
5. Änderung

Gemeinde Poing, Landkreis Ebersberg,
Regierungsbezirk Oberbayern

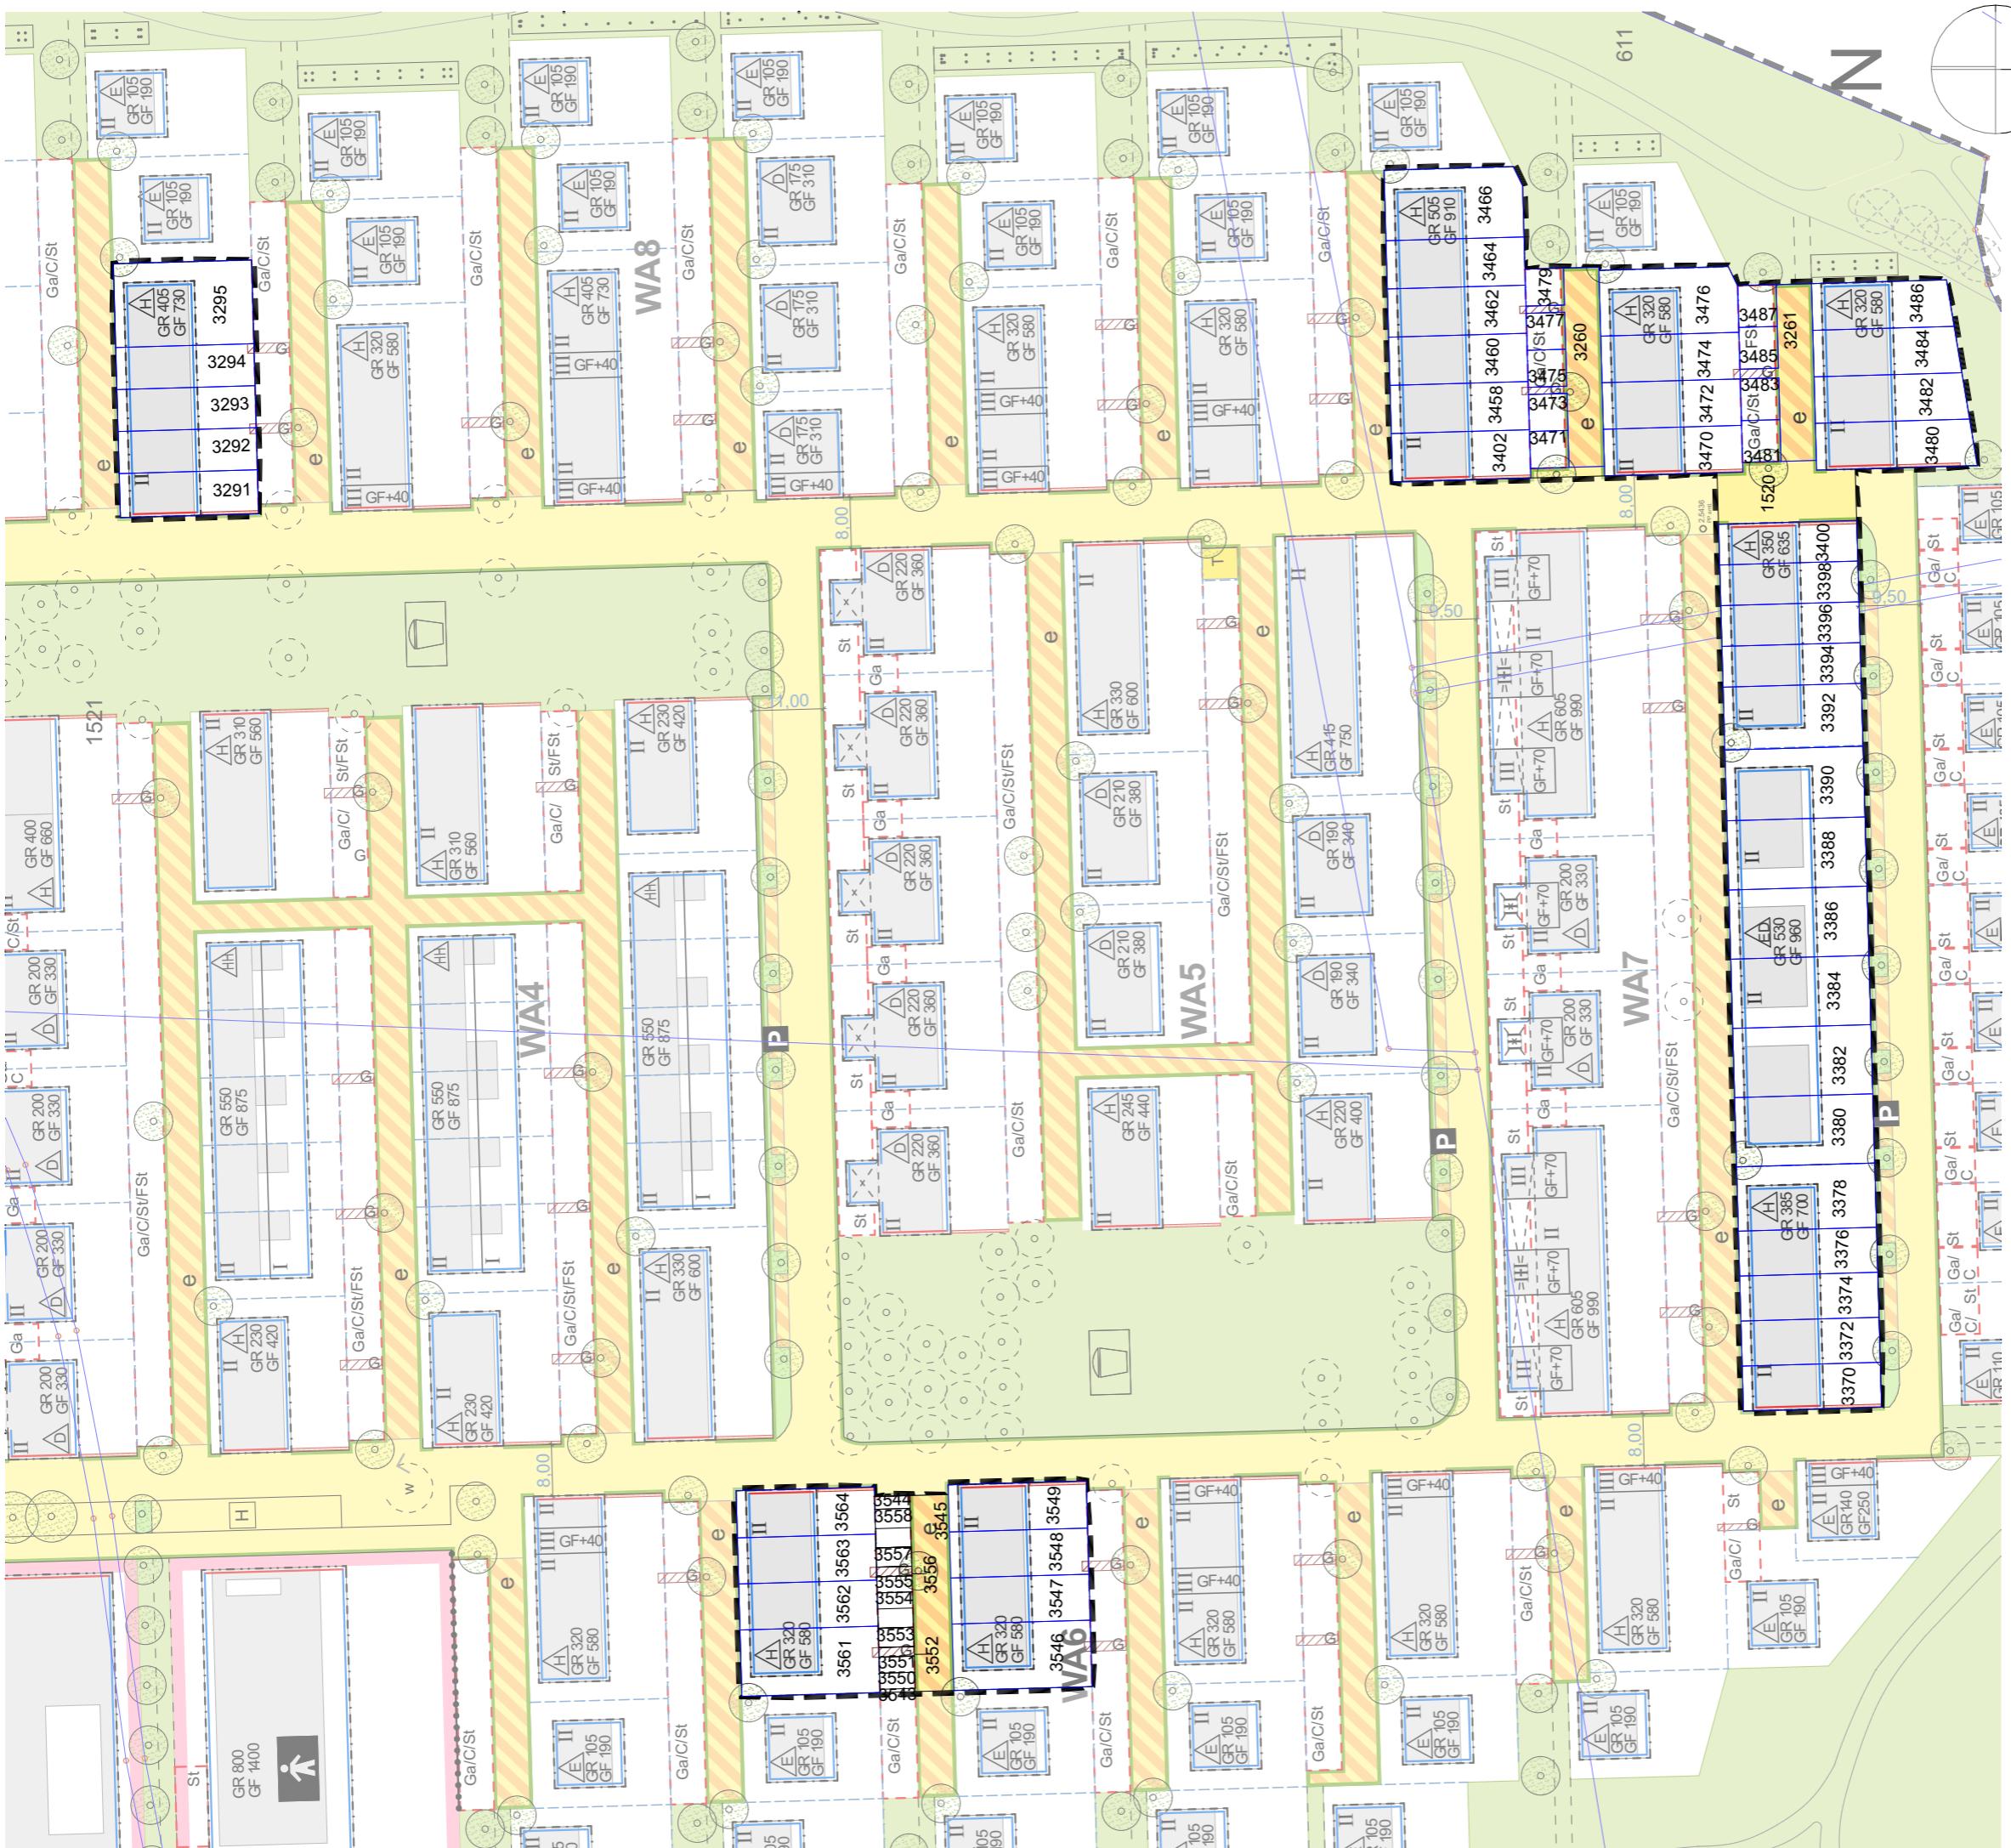

Präambel:

Die Gemeinde Poing erlässt gemäß § 2 Abs.1 und §§ 9, 10, 13a des Baugesetzbuches (BauGB) in der Fassung der Bekanntmachung vom 03.11.2017 (BGBl. I S. 3634), zuletzt geändert durch Artikel 3 des Gesetzes vom 20.12.2023 (BGBl. 2023 I Nr. 394), Art. 23 der Gemeindeordnung für den Freistaat Bayern (GO) i.d.F. der Bekanntmachung vom 22. August 1998 (GVBl. S. 796), zuletzt geändert durch §§ 2,3 des Gesetzes vom 24.07.2023 (GVBl. S 385,586), Art. 81 der Bayer. Bauordnung (BayBO) i.d.F. der Bekanntmachung vom 14.08.2007 (GVBl. S. 588), zuletzt geändert durch Art.13a Abs.2 des Gesetzes vom 24.7.2023 (GVBl. S.371) und der Verordnung über die bauliche Nutzung der Grundstücke (Baunutzungsverordnung - BauNVO) i.d.F. der Bekanntmachung vom 23.01.1990 (BGBl. I S.132), zuletzt geändert durch Gesetz vom 3.7.2023 (BGBl. I S.176) diesen Bebauungsplan, bestehend aus Textteil und Planzeichnung, als Satzung.

LEGENDE

Legende unverändert

ENTWURF
STAND: 16.04.2024
M 1/ 1000 Stadtgrundkarte Aug. 2022

Gemeinde Poing
Poing, den

Thomas Stark (1. Bürgermeister)