



# ÜBERSICHTSLAGEPLAN

ohne Maßstab

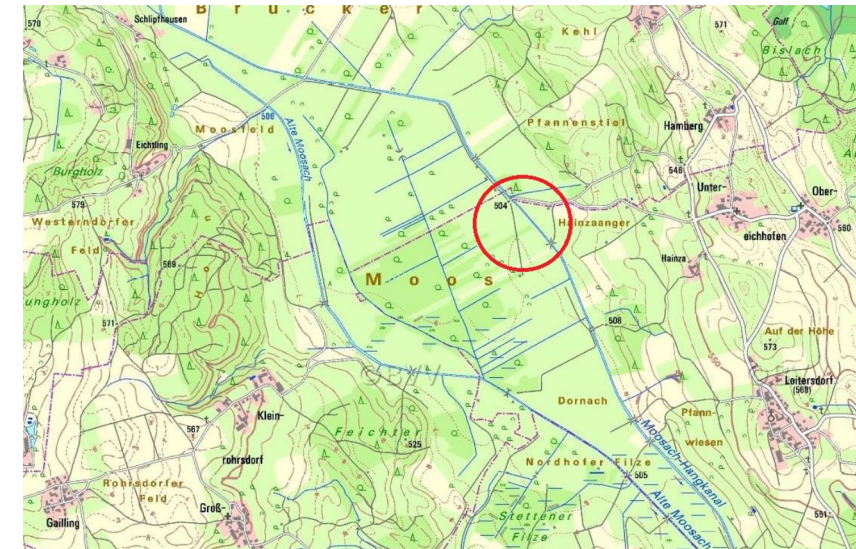

FLÄCHENGRÖSSE: 2.280 qm

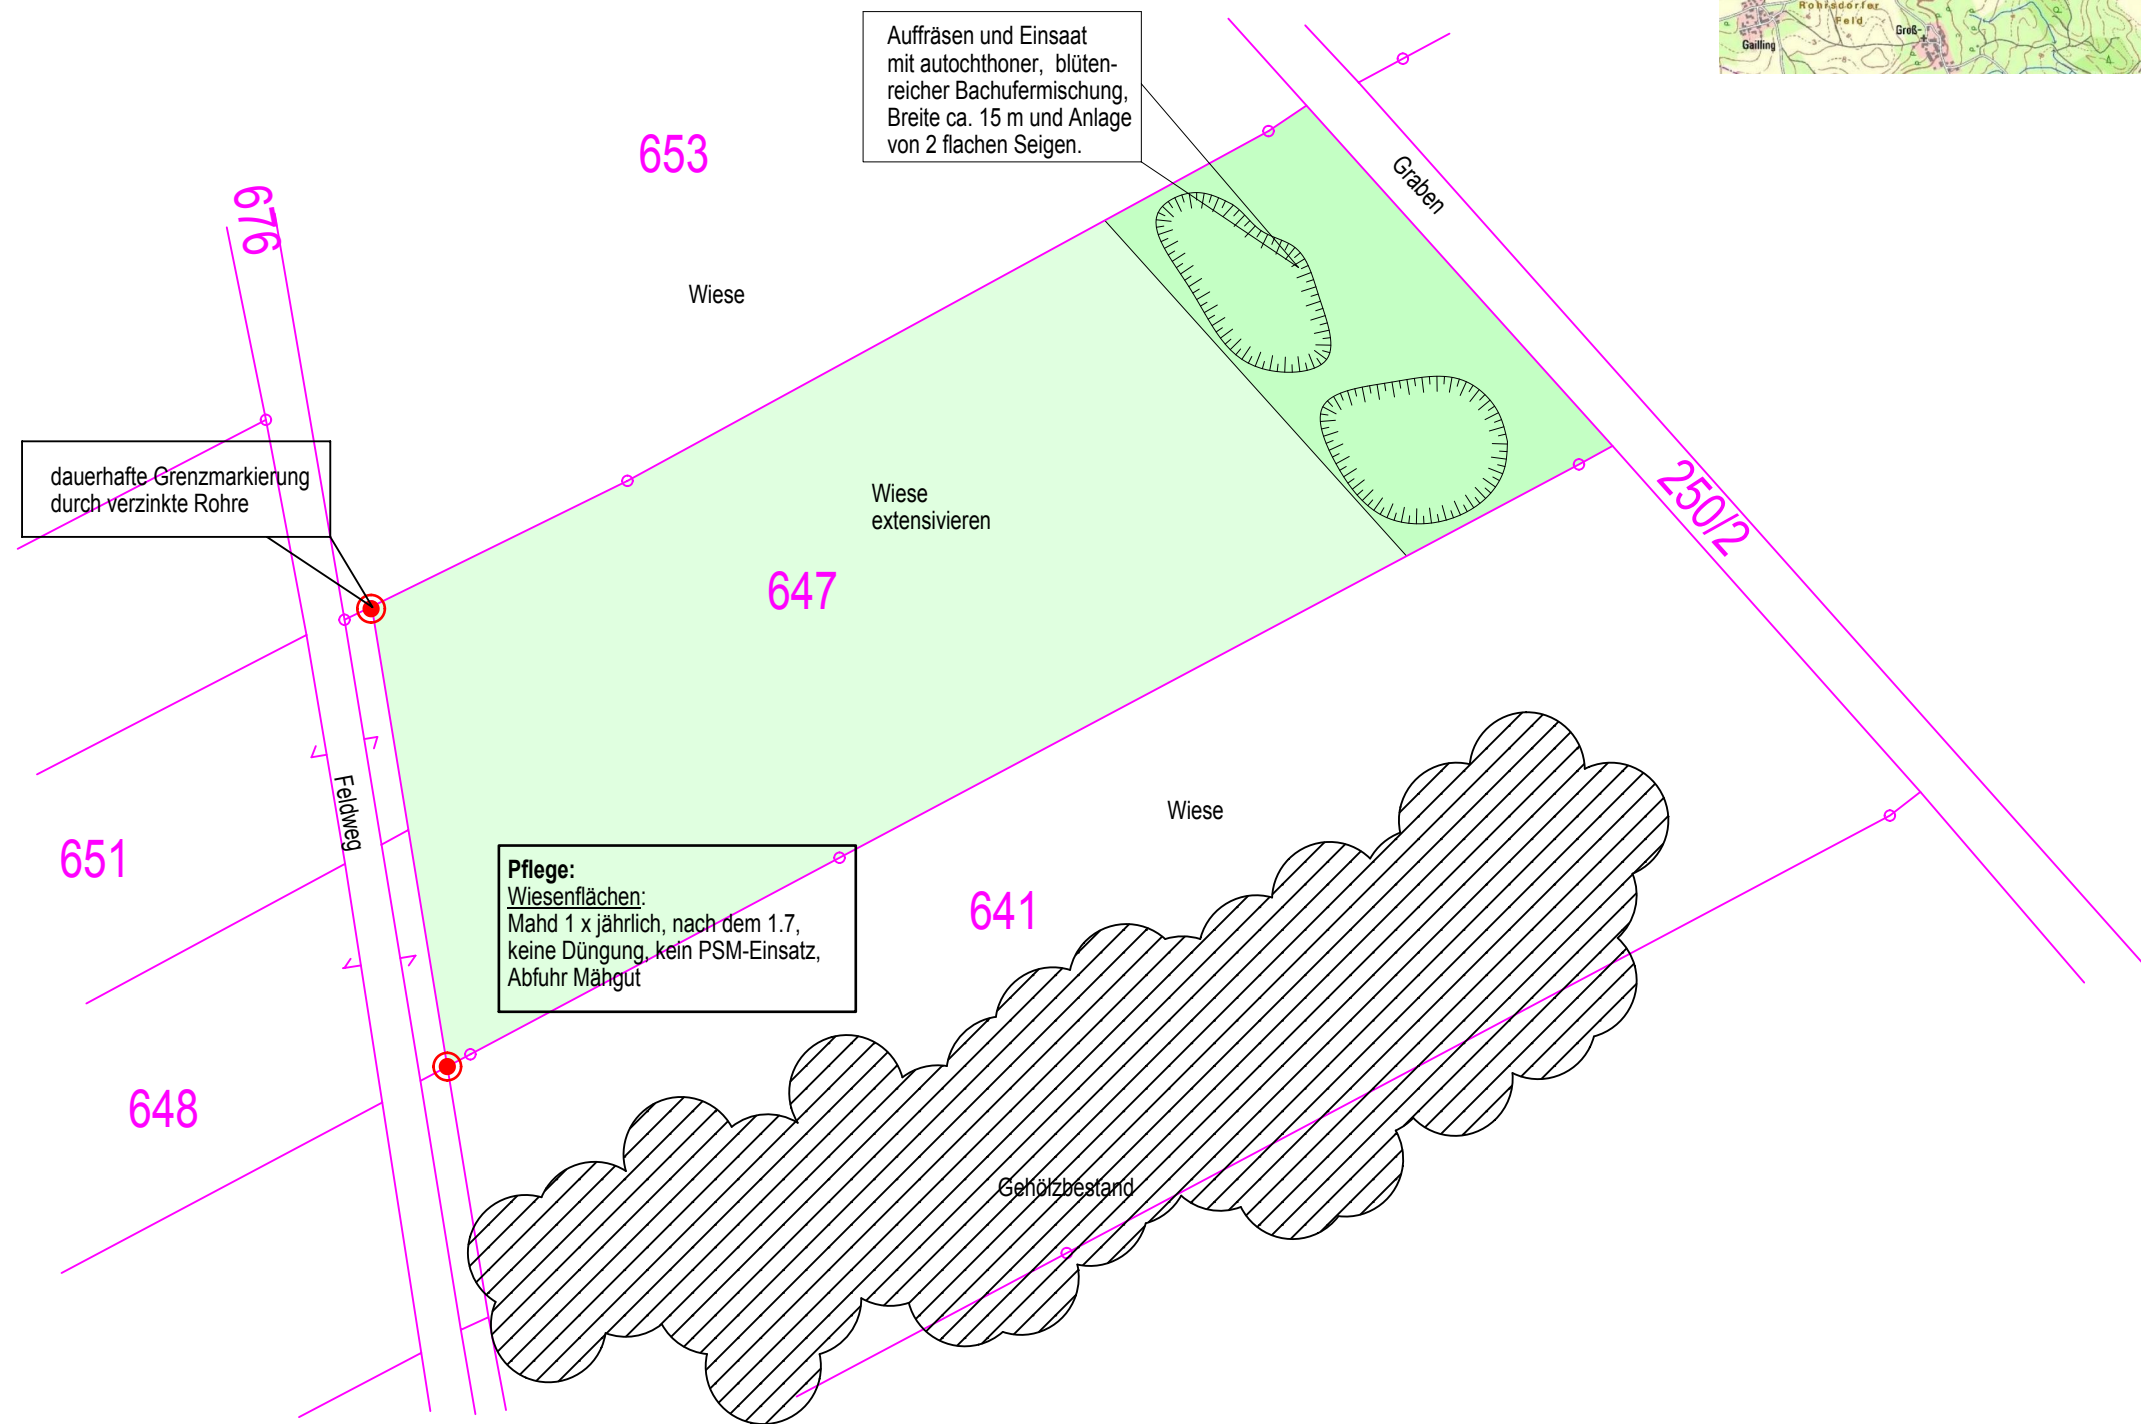

VORHABEN: AUSGLEICHSFLÄCHE FÜR POING NORD  
Fl.Nr. 647, GEMARKUNG LOITERSDORF

PLANBEZ.: **AUSFÜHRUNGSPLAN  
ARTENREICHER BACHUFERSAUM MIT  
ARTENREICHEM FEUCHTGRÜNLAND**

MASSTAB: M 1 : 500

BAUHERR: ARGE POING  
VERTR. D. SÜDHAUSBAU VERWALTUNG GMBH & CO. KG  
GÖRRESTRASSE 2  
80798 MÜNCHEN

PLANVERFASSER: MAX BAUER  
PFARRER-OSTERMAYR-STR. 3  
85457 WÖRTH  
TEL. 08123/2363, FAX. 4941

LANDRATSAMT: UNB

PLANDATUM: WÖRTH, 24.05.2016  
GEÄ 11.07.2016

