



**FLÄCHENGRÖSSE: 6.850 qm**

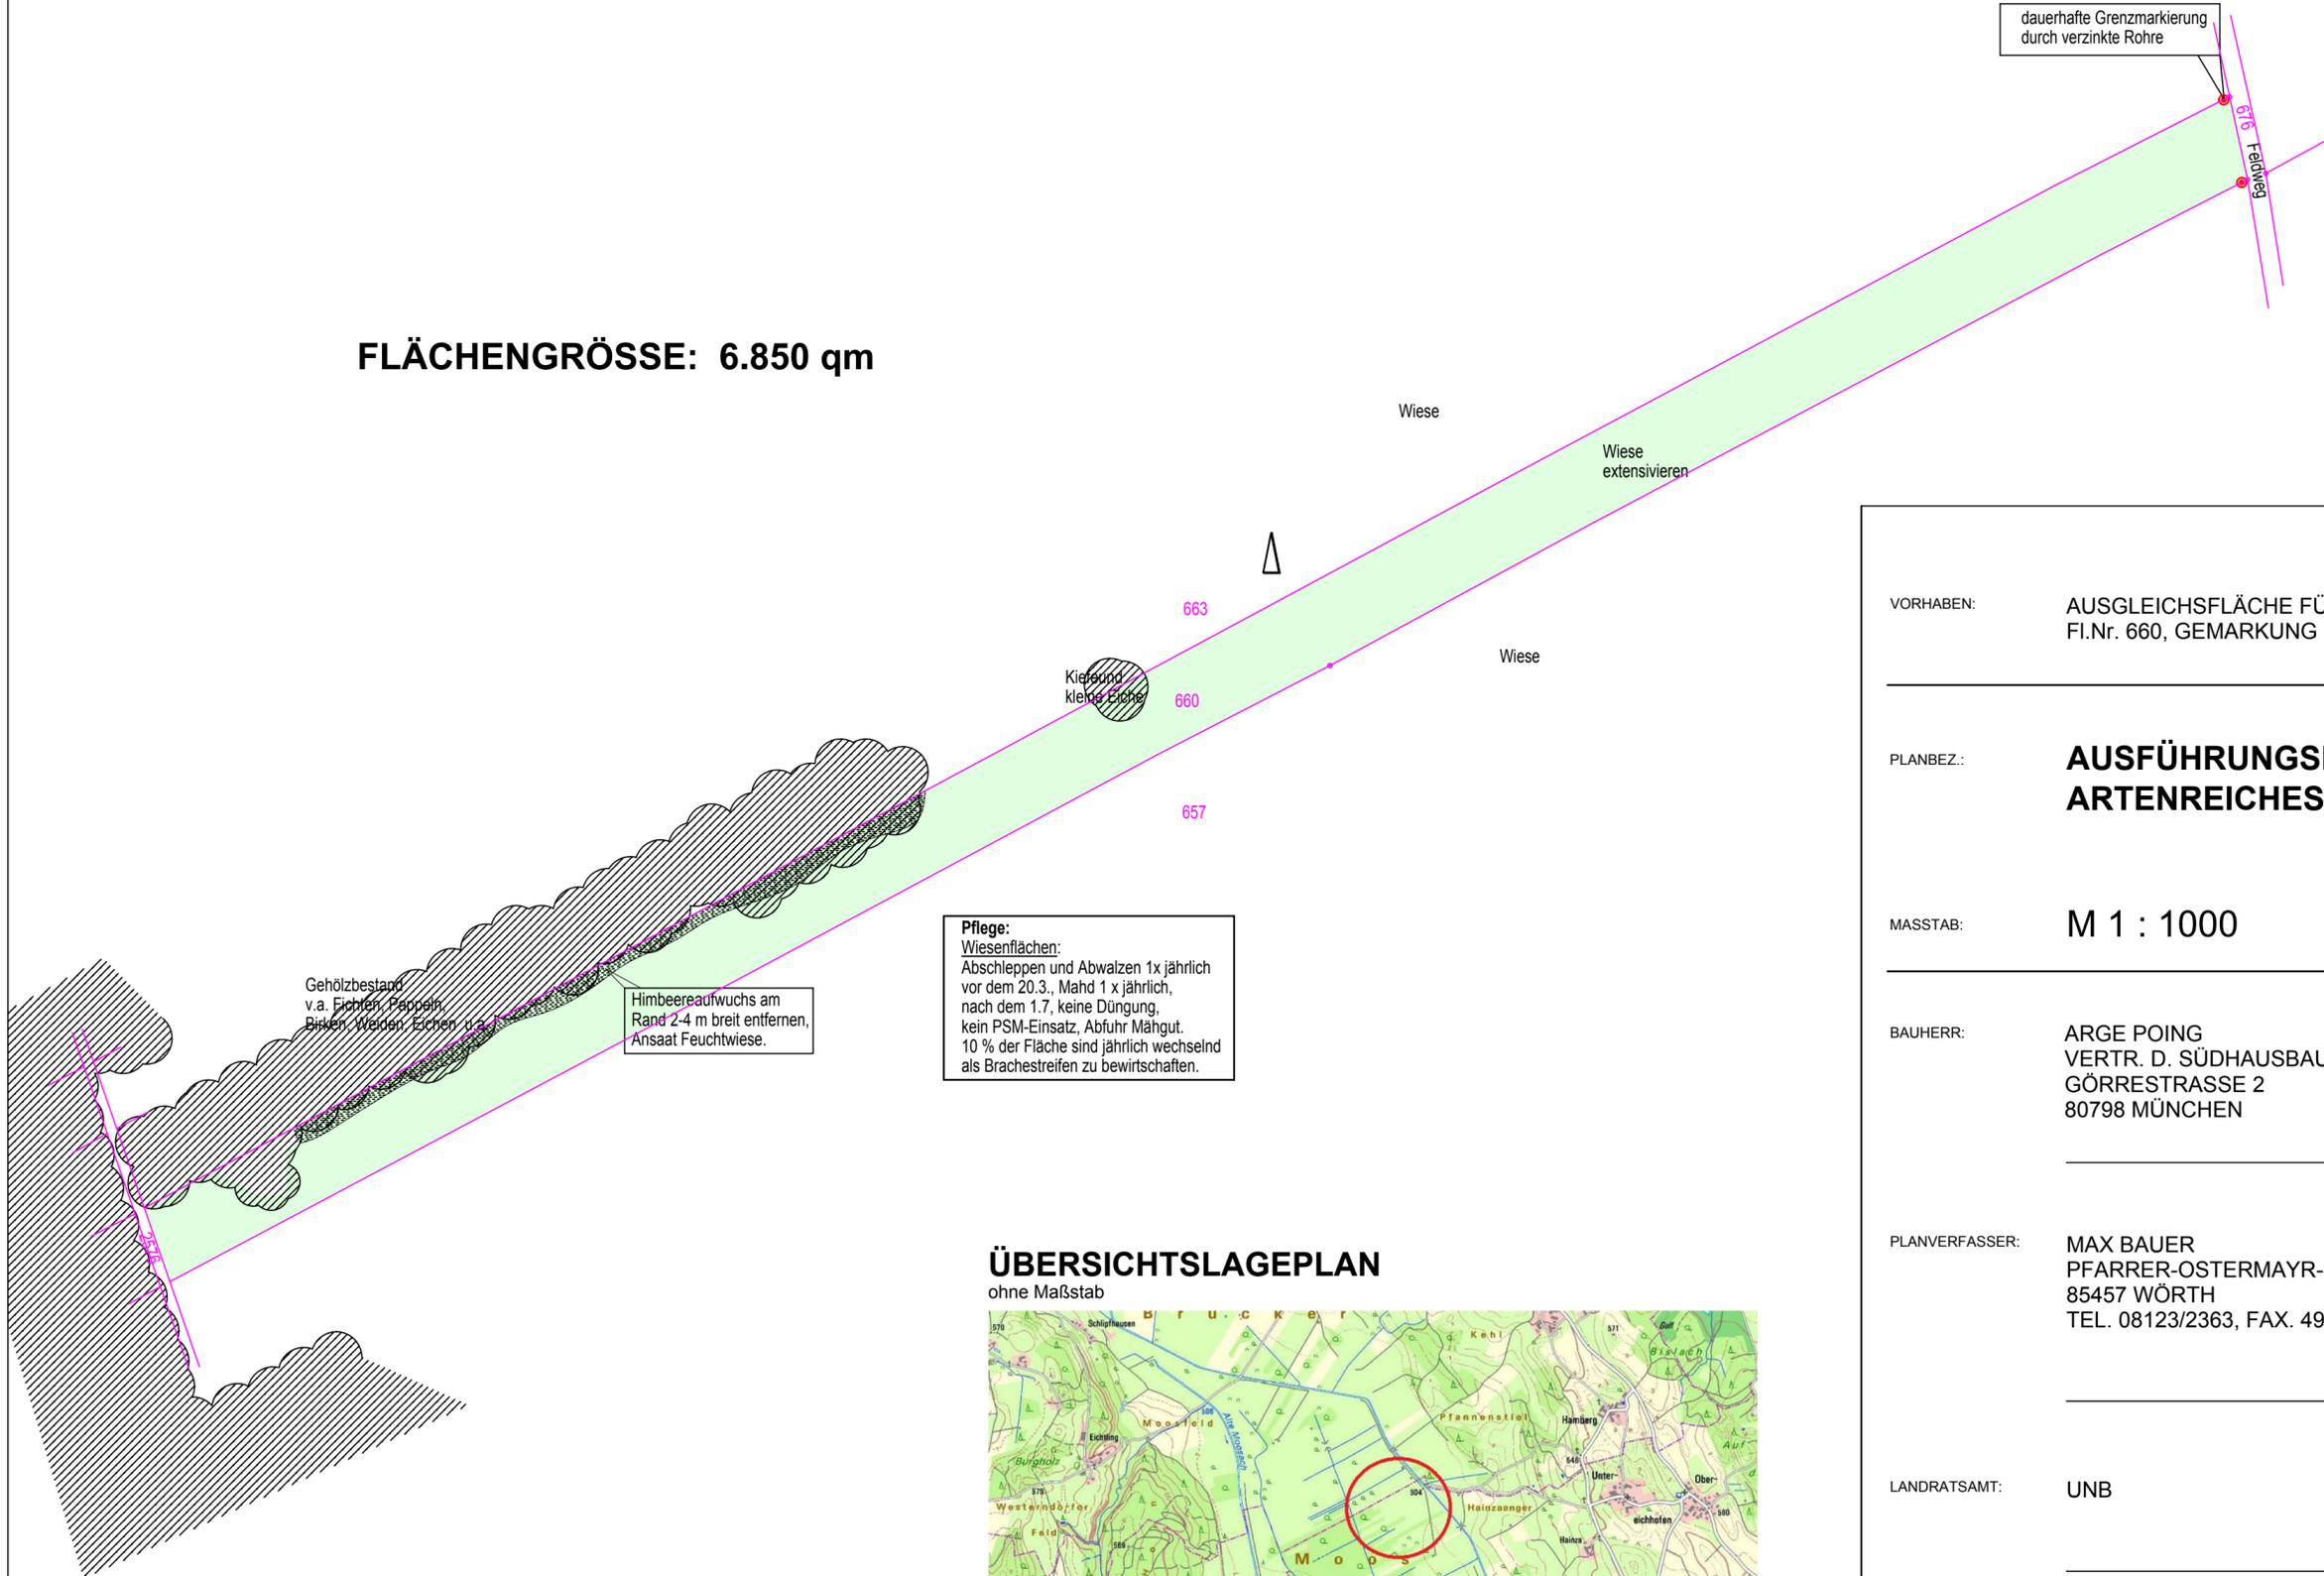

**Pflege:**  
**Wiesenflächen:**  
 Abschleppen und Abwalzen 1x jährlich vor dem 20.3., Mahd 1 x jährlich nach dem 1.7., keine Düngung, kein PSM-Einsatz, Abfuhr Mahgut. 10 % der Fläche sind jährlich wechselnd als Brachestreifen zu bewirtschaften.

**ÜBERSICHTSLAGEPLAN**  
 ohne Maßstab

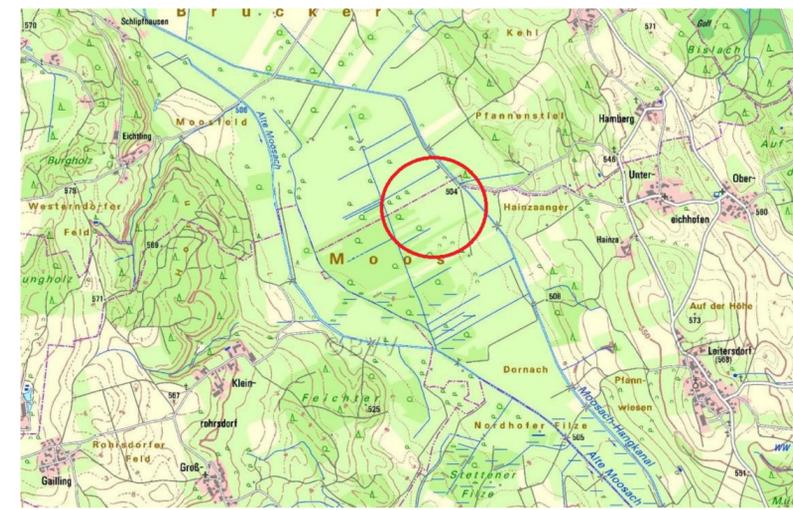

VORHABEN: AUSGLEICHSFLÄCHE FÜR POING NORD  
 Fl.Nr. 660, GEMARKUNG LOITERSDORF

PLANBEZ.: **AUSFÜHRUNGSPLAN**  
**ARTENREICHES FEUCHTGRÜNLAND**

MASSTAB: **M 1 : 1000**

BAUHERR: ARGE POING  
 VERTR. D. SÜDHAUSBAU VERWALTUNG GMBH & CO. KG  
 GÖRRESTRASSE 2  
 80798 MÜNCHEN

PLANVERFASSER: MAX BAUER  
 PFARRER-OSTERMAYR-STR. 3  
 85457 WÖRTH  
 TEL. 08123/2363, FAX. 4941

LANDRATSAMT: UNB

PLANDATUM: WÖRTH, 24.05.2016

