



Blick aus Richtung Ottersberg auf das Gebiet

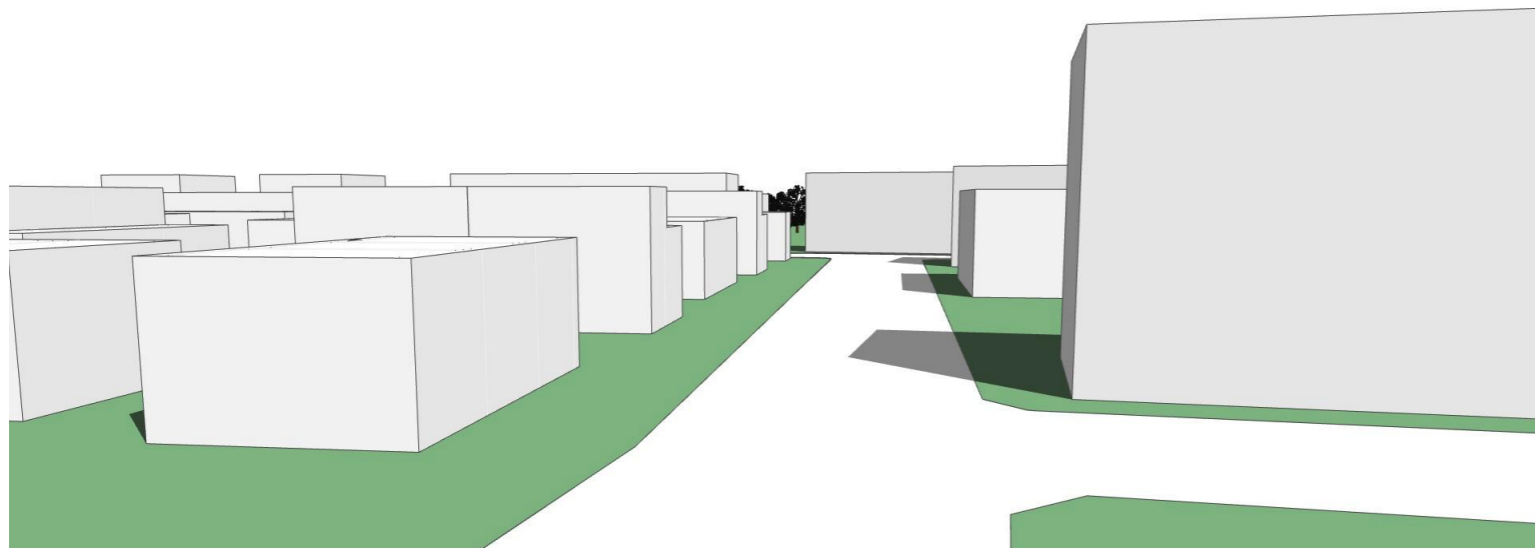

Blick aus dem Gebiet Richtung Osten

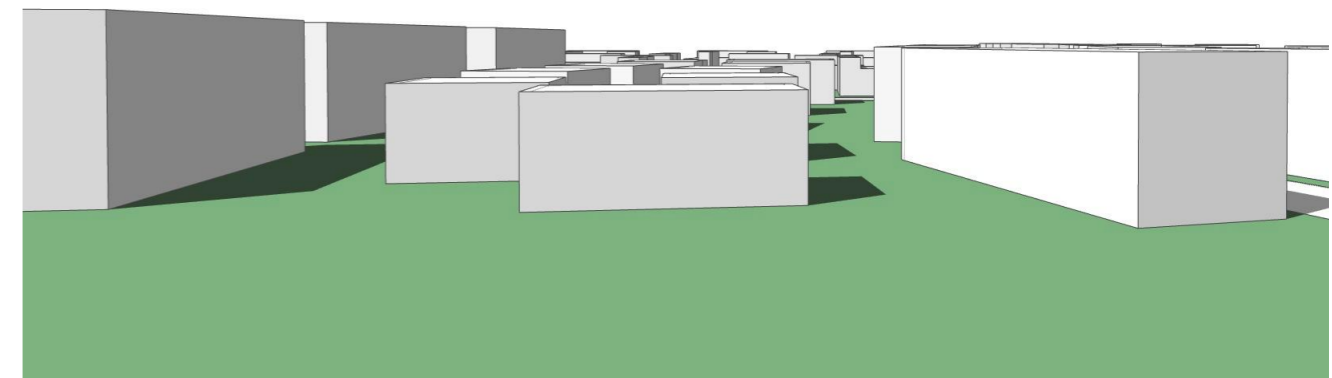

Blick von Bergfeldstraße Richtung Norden

Gemeinde Poing
 Bebauungsplan Nr. 62
 Poing "Am Bergfeld"
 Wohngebiet W7 (IV. Entwicklungsstufe)

Höhenreduktion am östlichen Rand der Bebauung
 Perspektiven Schemadarstellung
 Variante 2 - Erhöhung der Gebäude von IV auf V Geschosse gegenüber der
 Gemeinbedarfsfläche Schule