




Ausschnitt A _ Fl.-Nr. 255/1, M 1:1.000



Ausschnitt B _ Fl.-Nr. 884 und 885, M 1:1.000

LAGEPLAN ÜBERSICHT

M 1:15.000

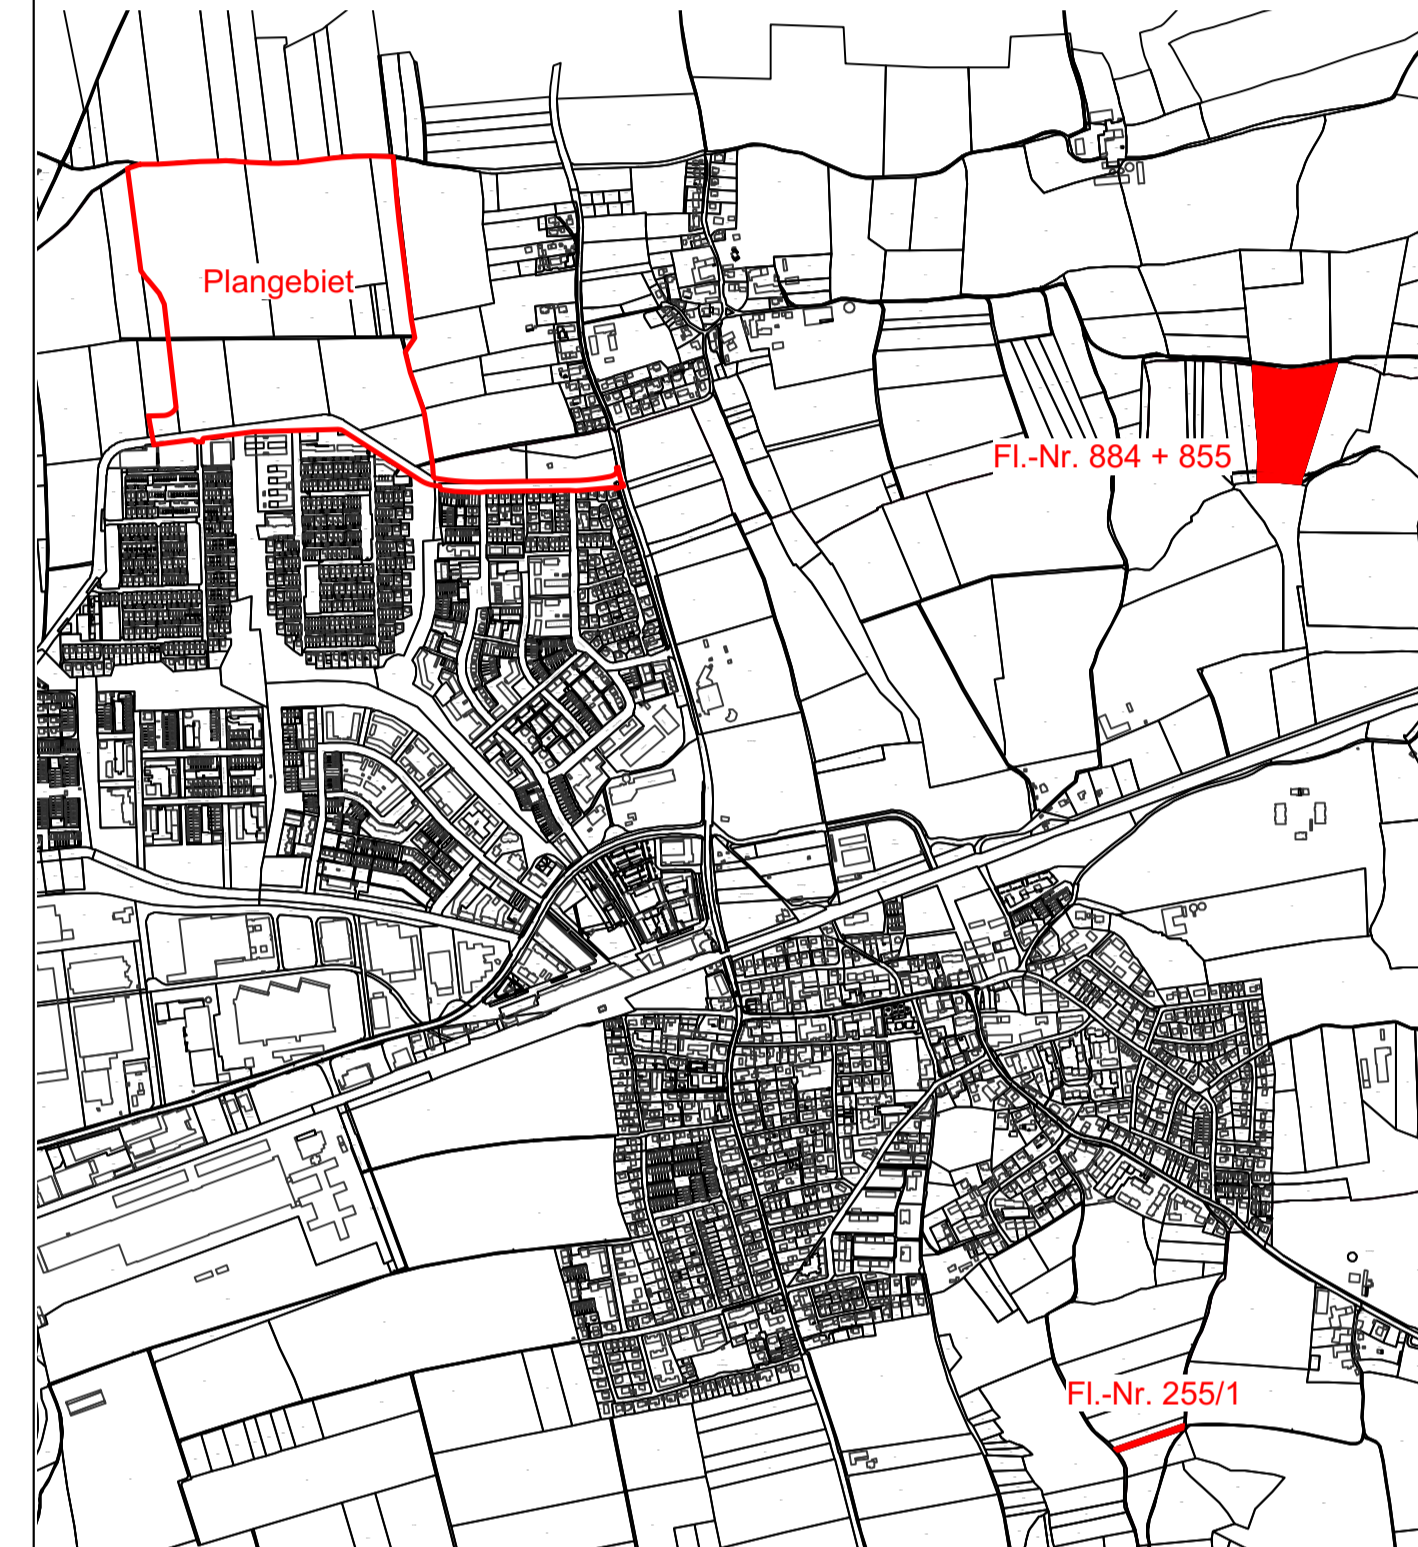

LEGENDE

Planzeichen Festsetzungen

 Flächen für Maßnahmen zum Schutz, zur Pflege und zur Entwicklung von Natur und Landschaft

Planzeichen Hinweise

 Bestehende Grundstücksgrenze
 Flurstücksnummern

Plan ist Teil des Bebauungsplans Nr. 62 "Am Bergfeld". Vollständige Unterlagen, insbesondere spezielle artenschutzrechtliche Prüfung und Umweltbericht mit Anlagen sind zu beachten.


Gemeinde Poing

**Bebauungsplan mit integriertem
Grünordnungsplan Nr. 62
Poing "Am Bergfeld"
Wohngebiet W7 (IV. Entwicklungsstufe)**

ENTWURF

13.09.2018

Planzeichnung 02 - Ausgleichsflächen

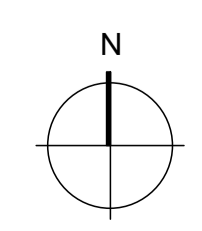

M 1:1.000

Planfertiger:

bgsm Architekten Stadtplaner

Grünordnung:
KELLER_DAMM_KOLLEGEN