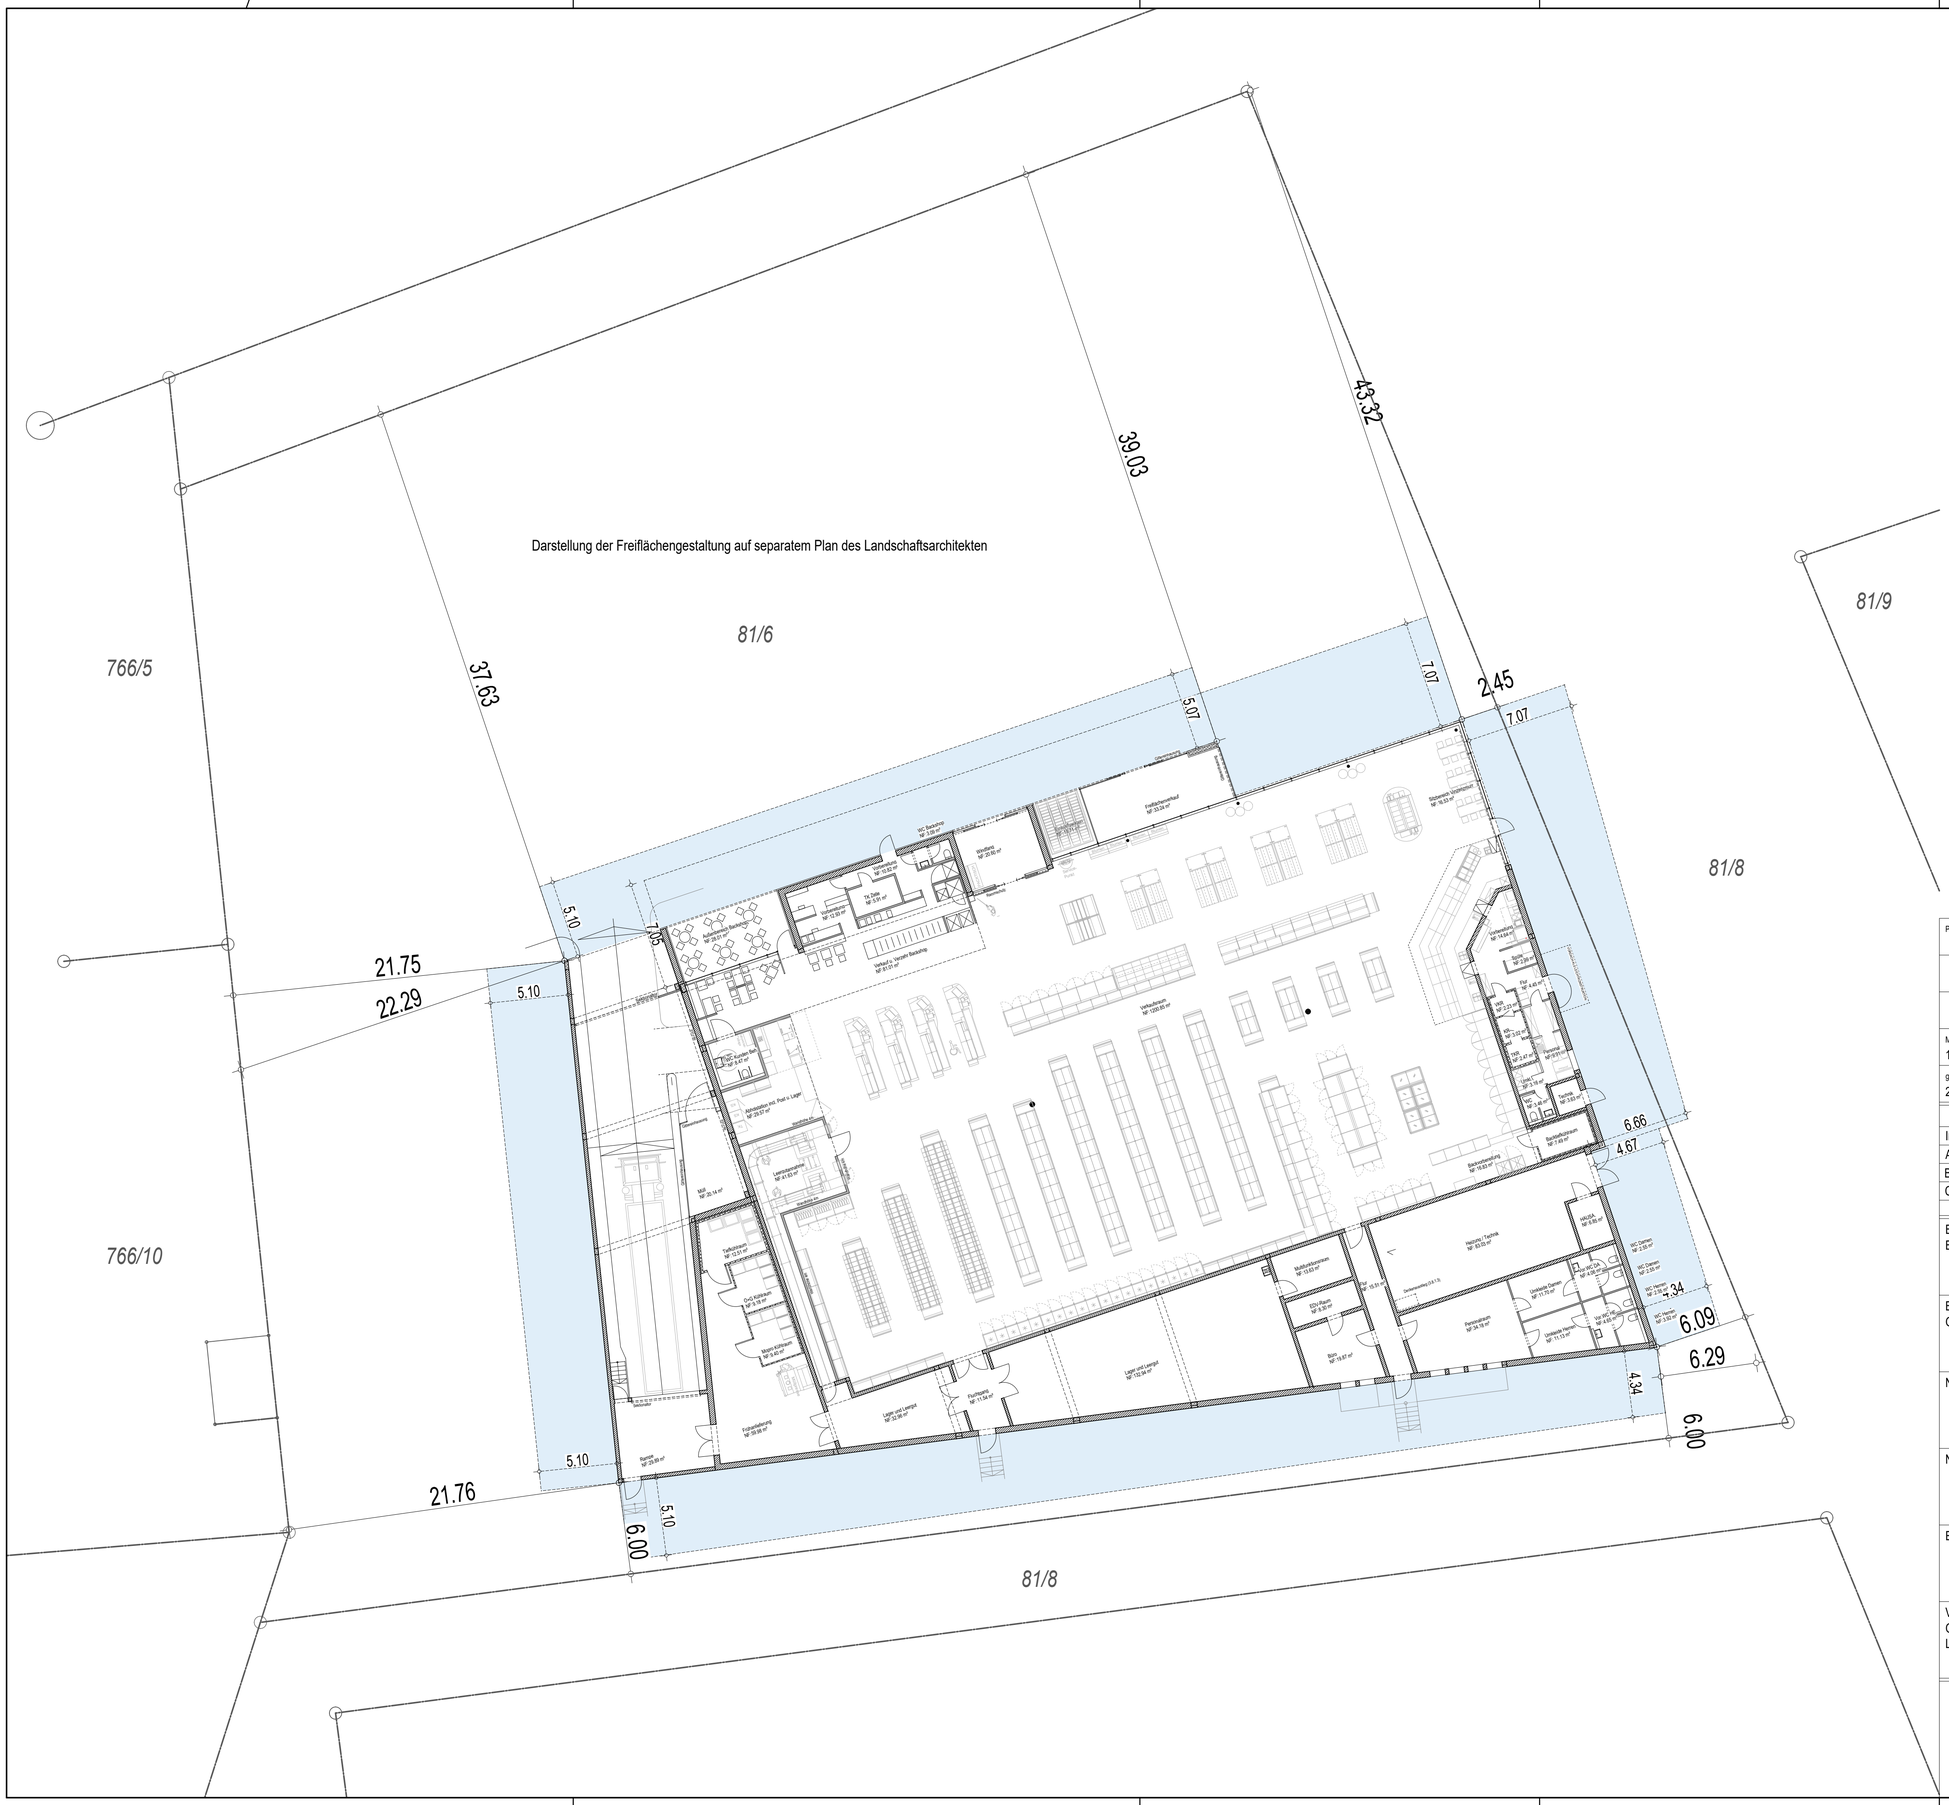

Planinhalt		Plannummer
Vorhaben- und Erschließungsplan		401
EG MIT ABSTANDSFLÄCHEN		Index

Maßstab	Projekt	Phase		
1:200	2016-12	LPH 4		
gezeichnet am: 21.12.2018	gezeichnet von: RBU	Höhenlage ± 0.00 = 513,50 müNN		

Index	Name	Änderung	Datum
A			
B			
C			

Bauvorhaben Bauort	Neubau eines Supermarktes Am Hanselbrunn 85586 Poing Flur Nr. 81/6	
Bauherr Grundeigentümer	BA 2 Poing GmbH & Co KG Osterfeldweg 20 85586 Poing	
Nachbarn	766/5 Fl.Nr.: Sezer, Mümtaz 766/10 Fl.Nr.: Bellmann, Maika	766/17 Fl.Nr.: Eigentümergemeinschaft siehe beiliegenden Auszug aus dem Liegenschaftskataster
Nachbarn	767/3 Fl.Nr.: Gnoth, Adelheid 767/3 Fl.Nr.: Gnoth, Fritz	
Entwurfsverfasser		M. Steffelbauer - Dipl.-Ing. Univ. Architekt
Vermerke: Gemeinde Landratsamt		

X3 ARCHITEKTEN
85570 Markt Schwaben • Marktplatz 25 • Telefon 08121/888260 • Telefax 08121/8882629
Geschäftsführer Dipl.Ing. Univ. Markus Steffelbauer HRB 197188 - Handelsregister München
www.x3architekten.de info@x3architekten.de