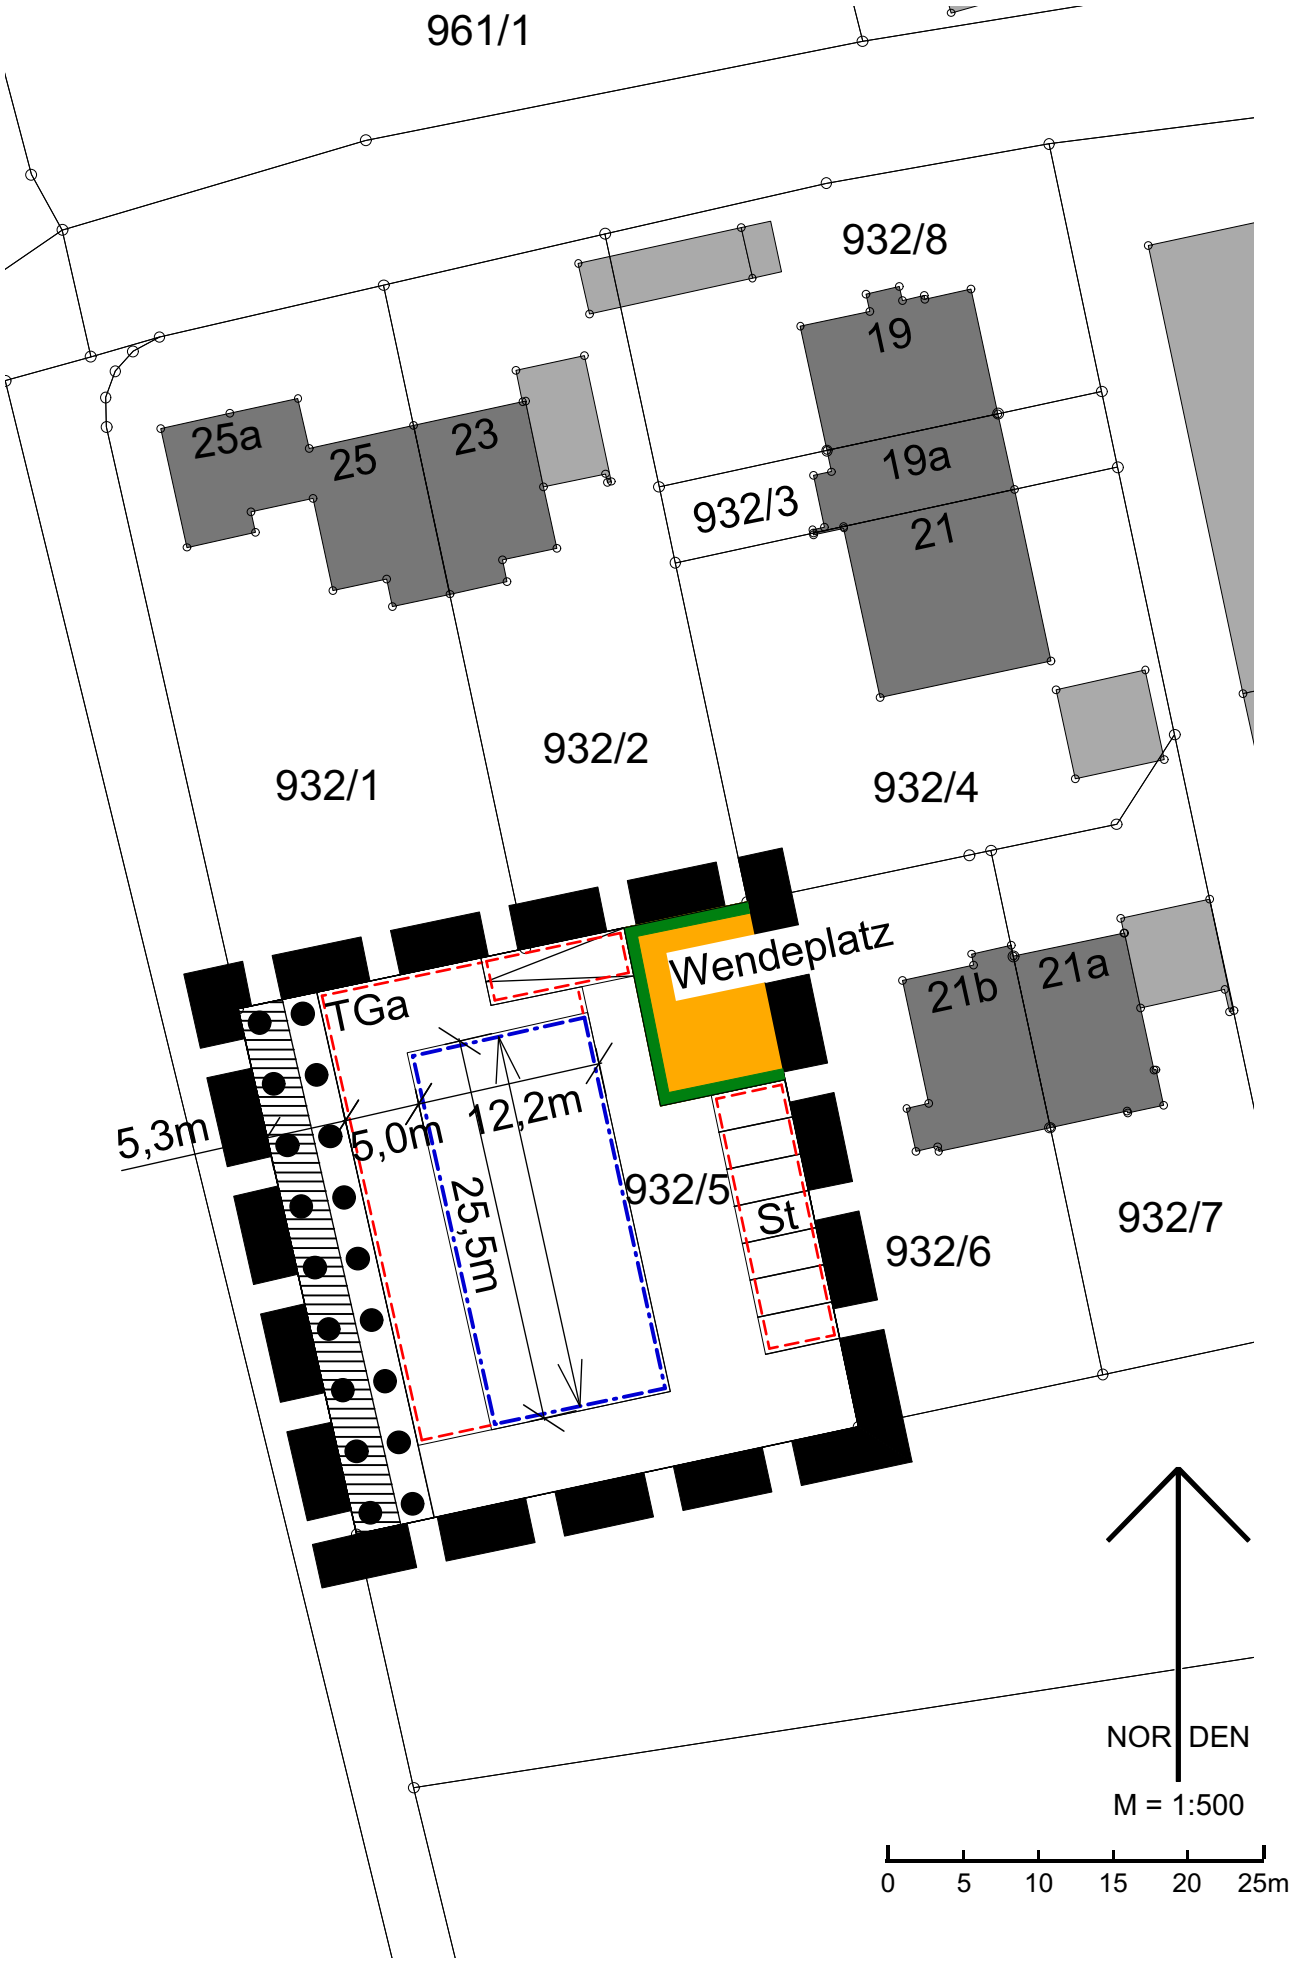
961/1
932/8
19
19a
21
25a
25
23
932/3
932/1
932/2
932/4
Wendeplatz
TGa
21b
21a
5,3m
5,0m
12,2m
25,5m
932/5
St
932/6
932/7
NORDEN
M = 1:500
0
5
10
15
20
25m