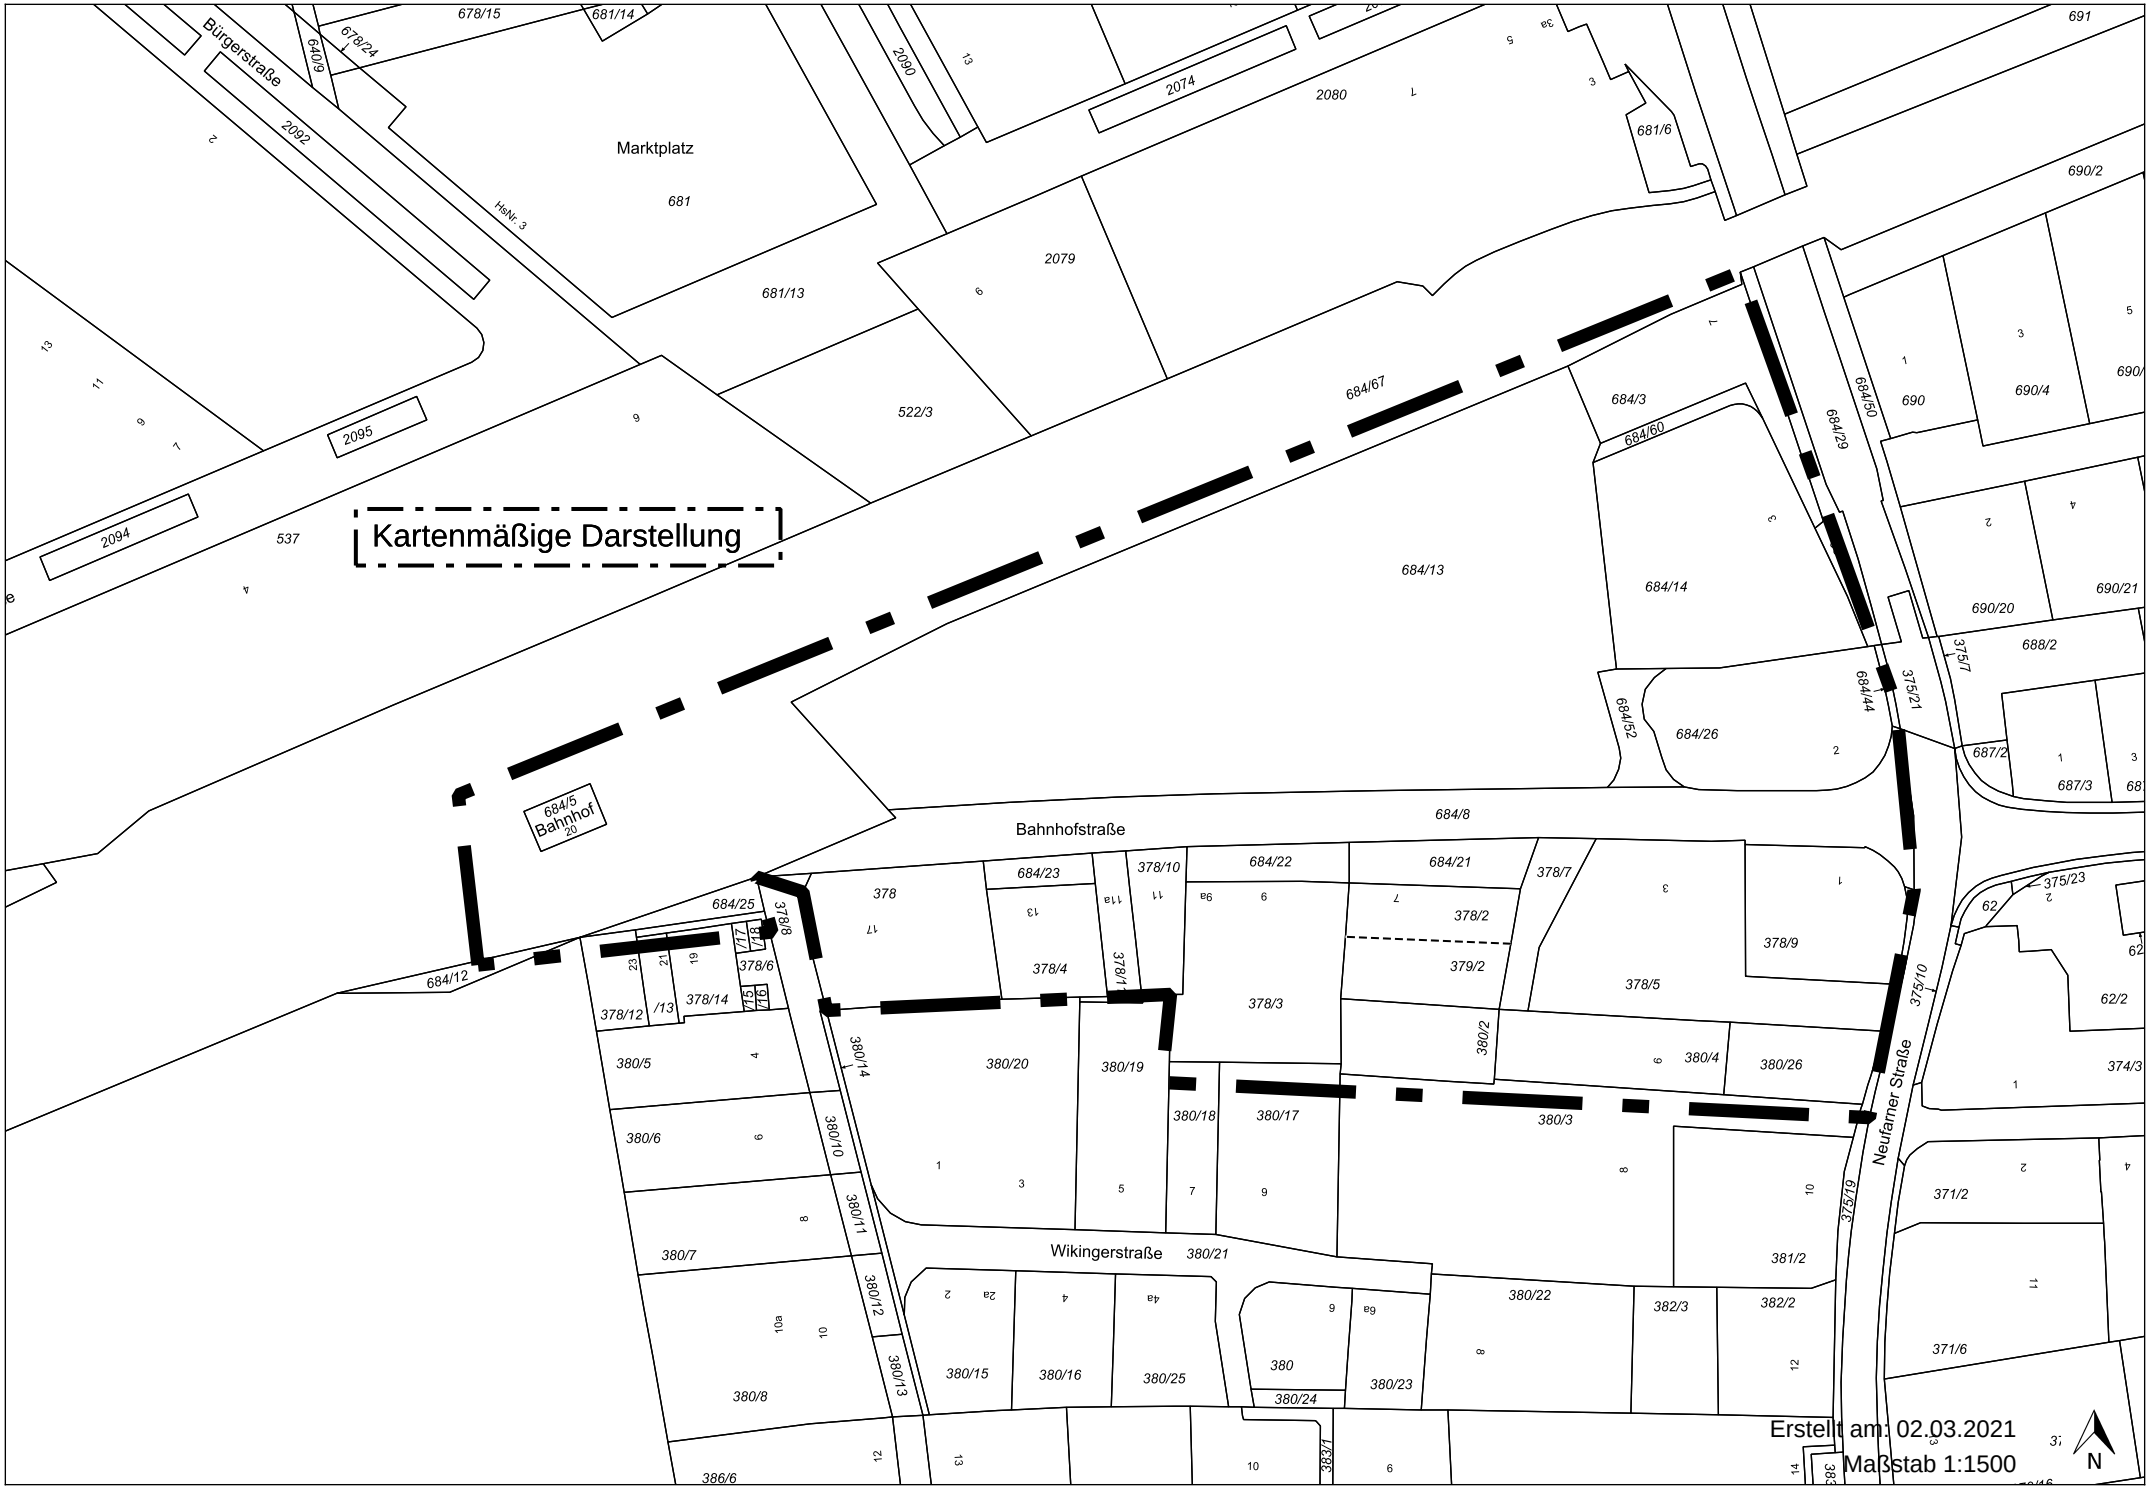

Erstellt am: 02.03.2021

Maßstab 1:1500