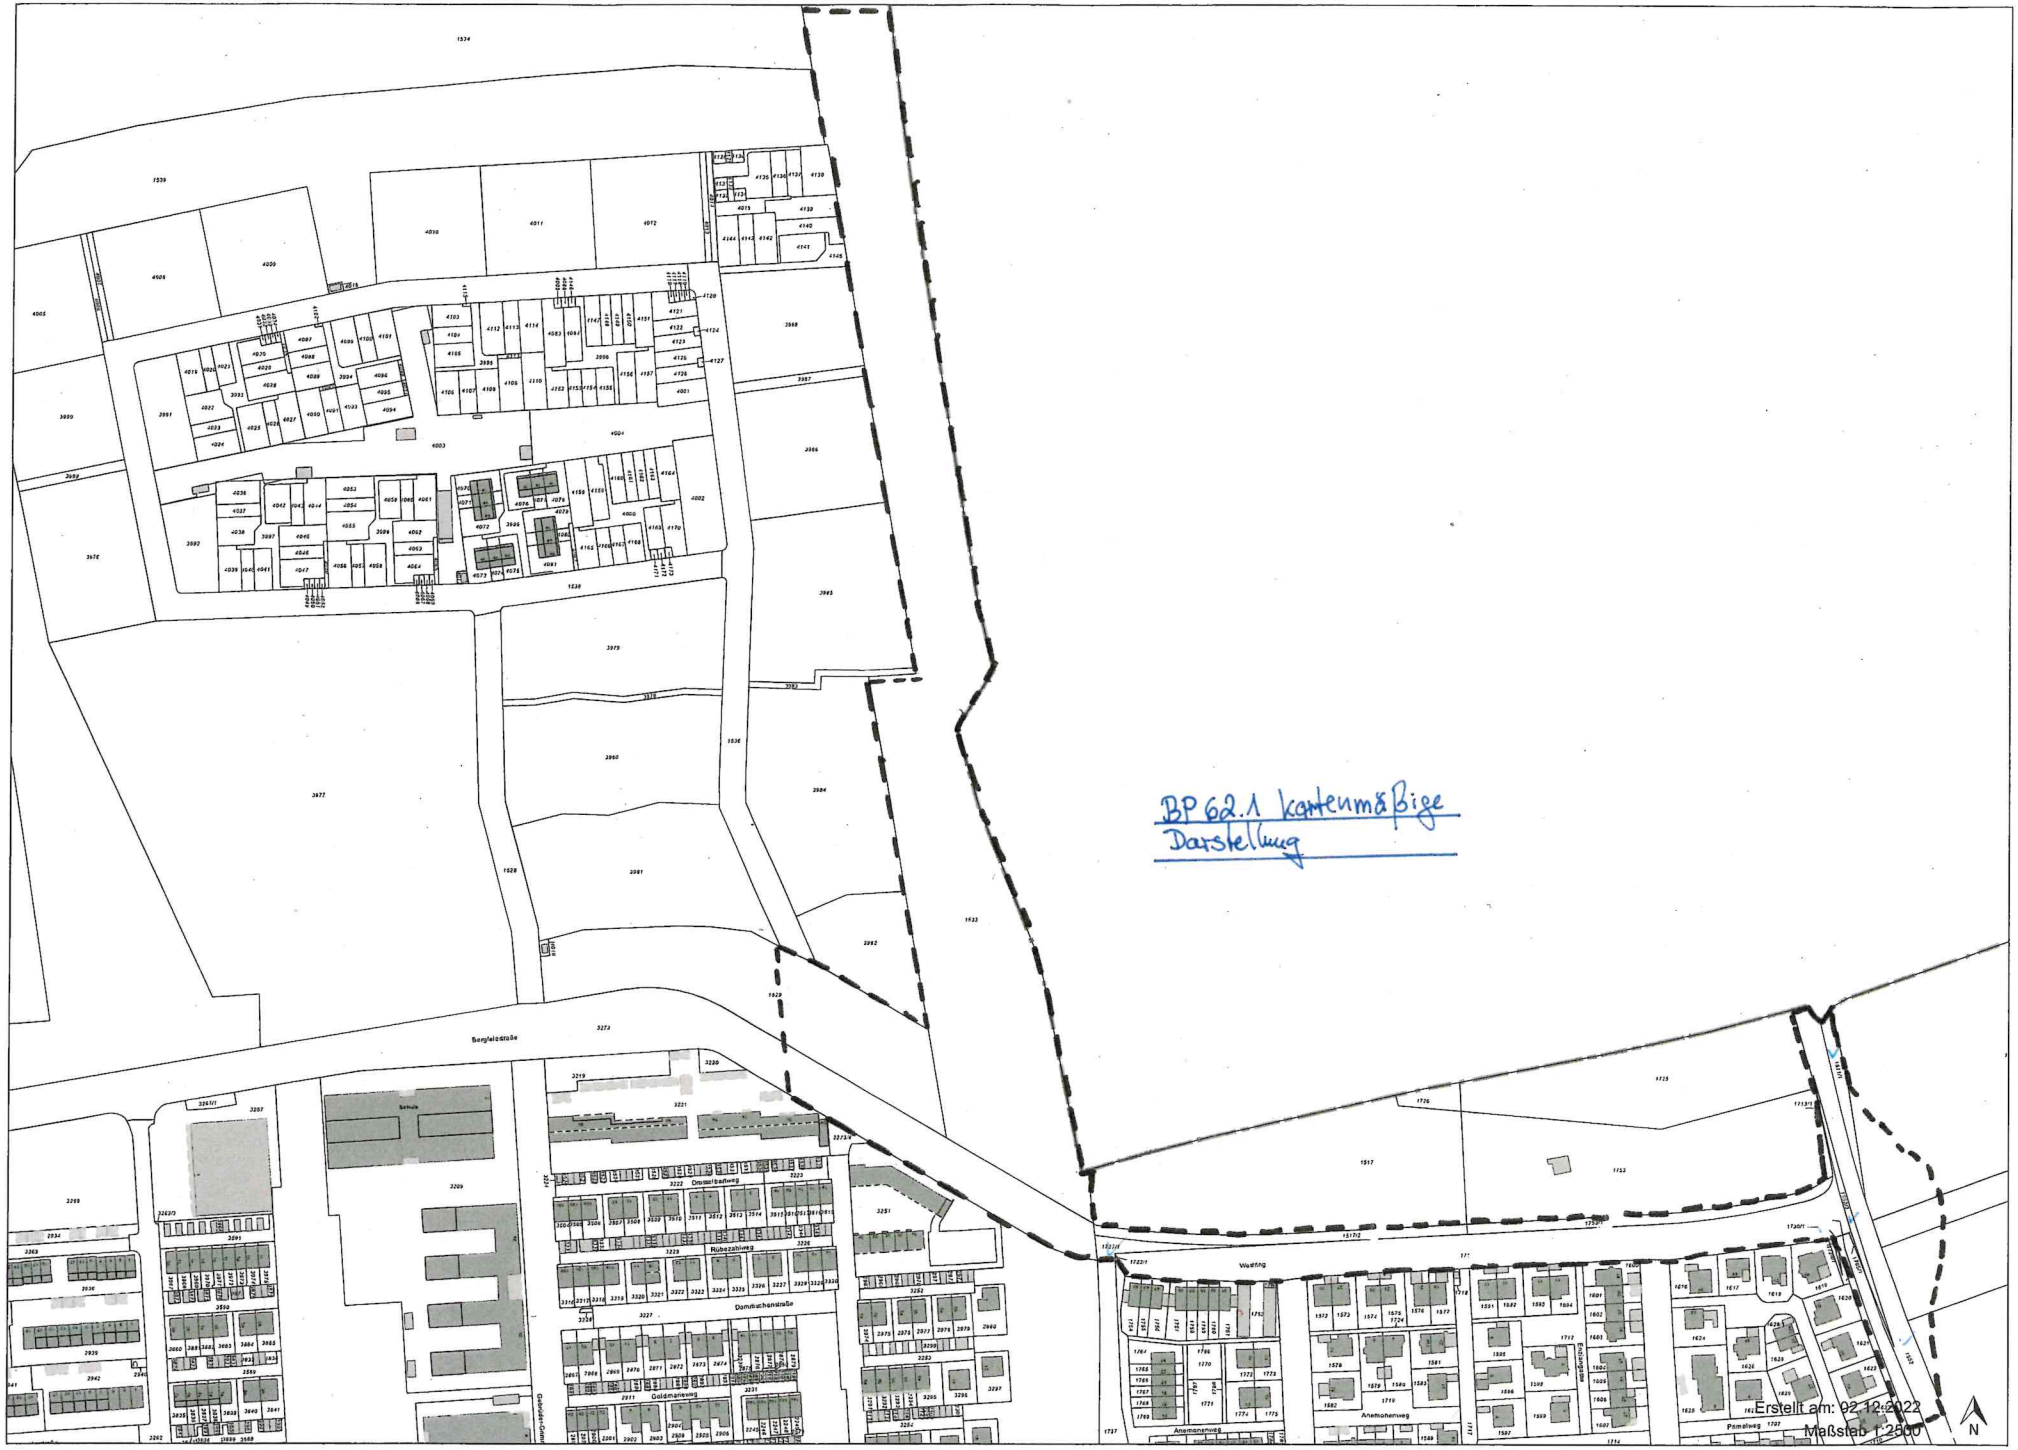
BP 62.1 kartenmäßige Darstellung
Bergleistraße
Schule
Ottmarbachweg
Rubezahlweg
Dornröschenstraße
Goldmannweg
Weißing
Anemonenweg
Anemonenweg
Pomelweg
Erstellt am: 02.12.2022
Maßstab 1:2500
N