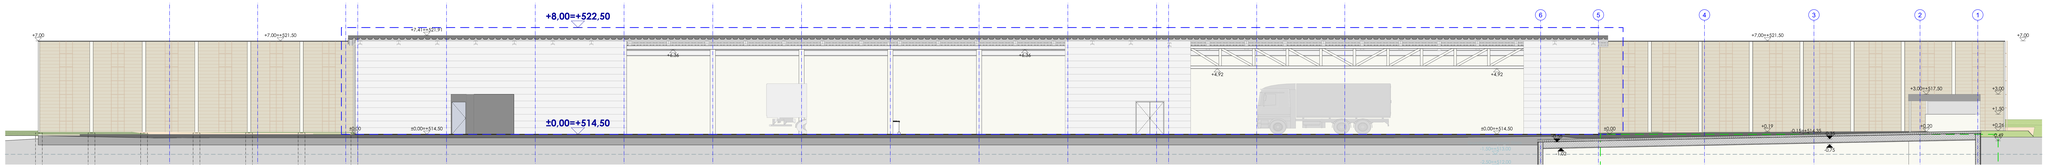

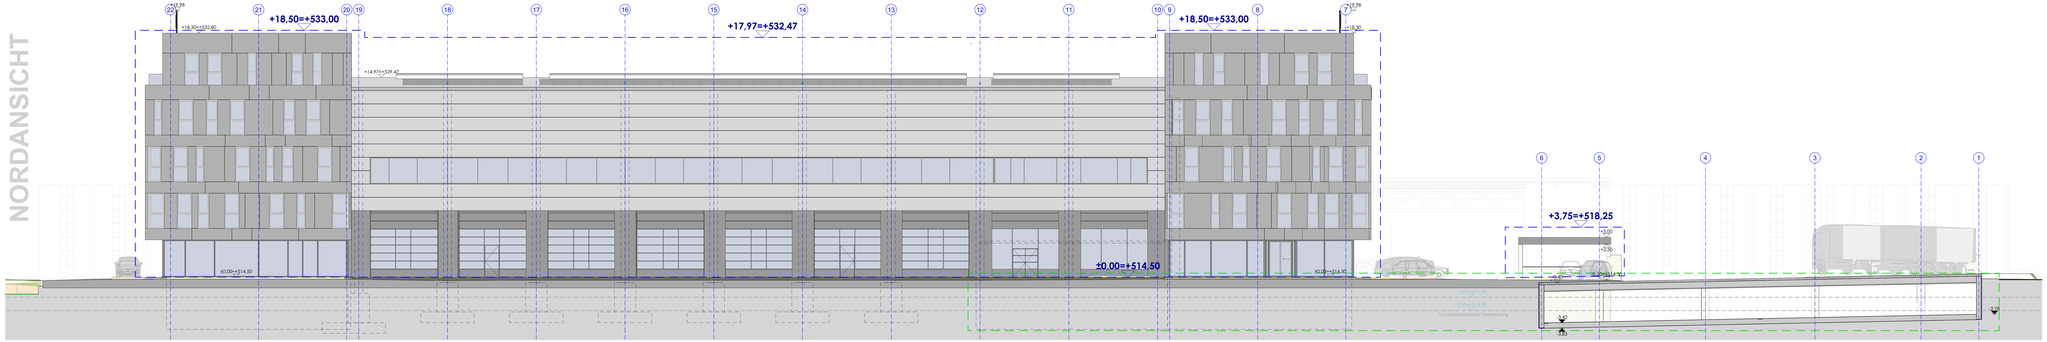

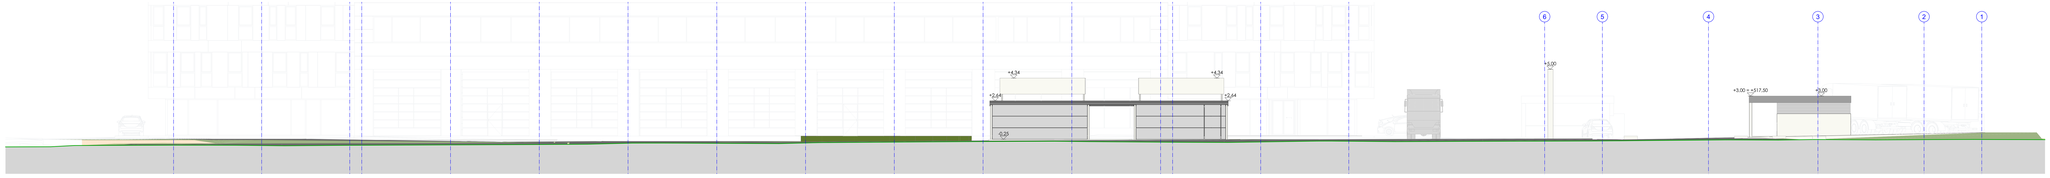

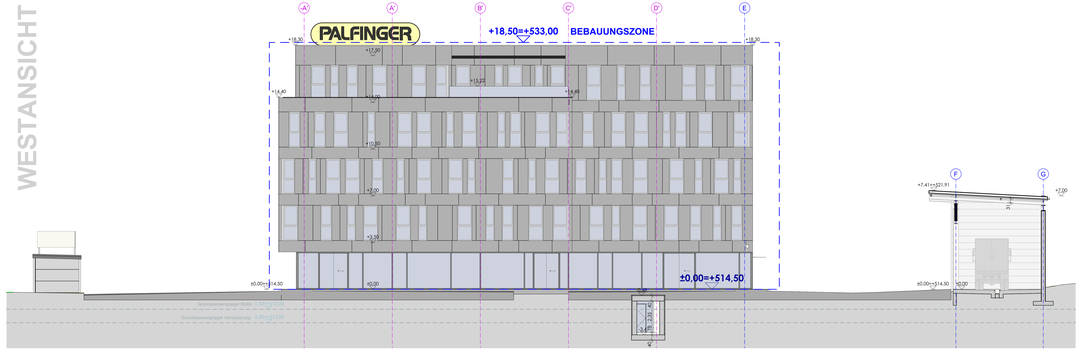

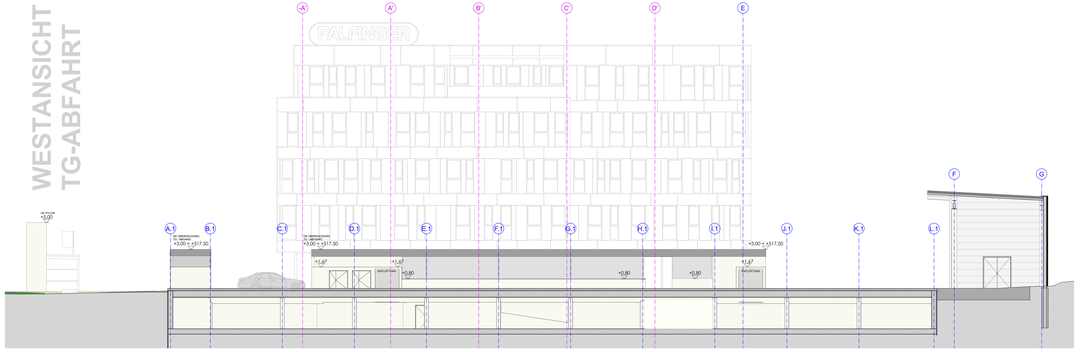

GENEHMIGUNGSVERMERK:

BAUANTRAG VOM 25.09.2023 VORABZUG

GENERALPLANER
PROJEKTNR.: Fallnummer

HOBIGER ARCHITEKTUR
ZT GMBH
ZT GESELLSCHAFT MBH
ARCHITEKTEN
DIPL.-ING. ARCHITEKT
DIPL.-ING. ARCHITEKT
DIPL.-ING. ARCHITEKT