


**ÜBERSICHTSLAGEPLAN**  
ohne Maßstab



**FLÄCHENGRÖSSE: 2.802 qm**

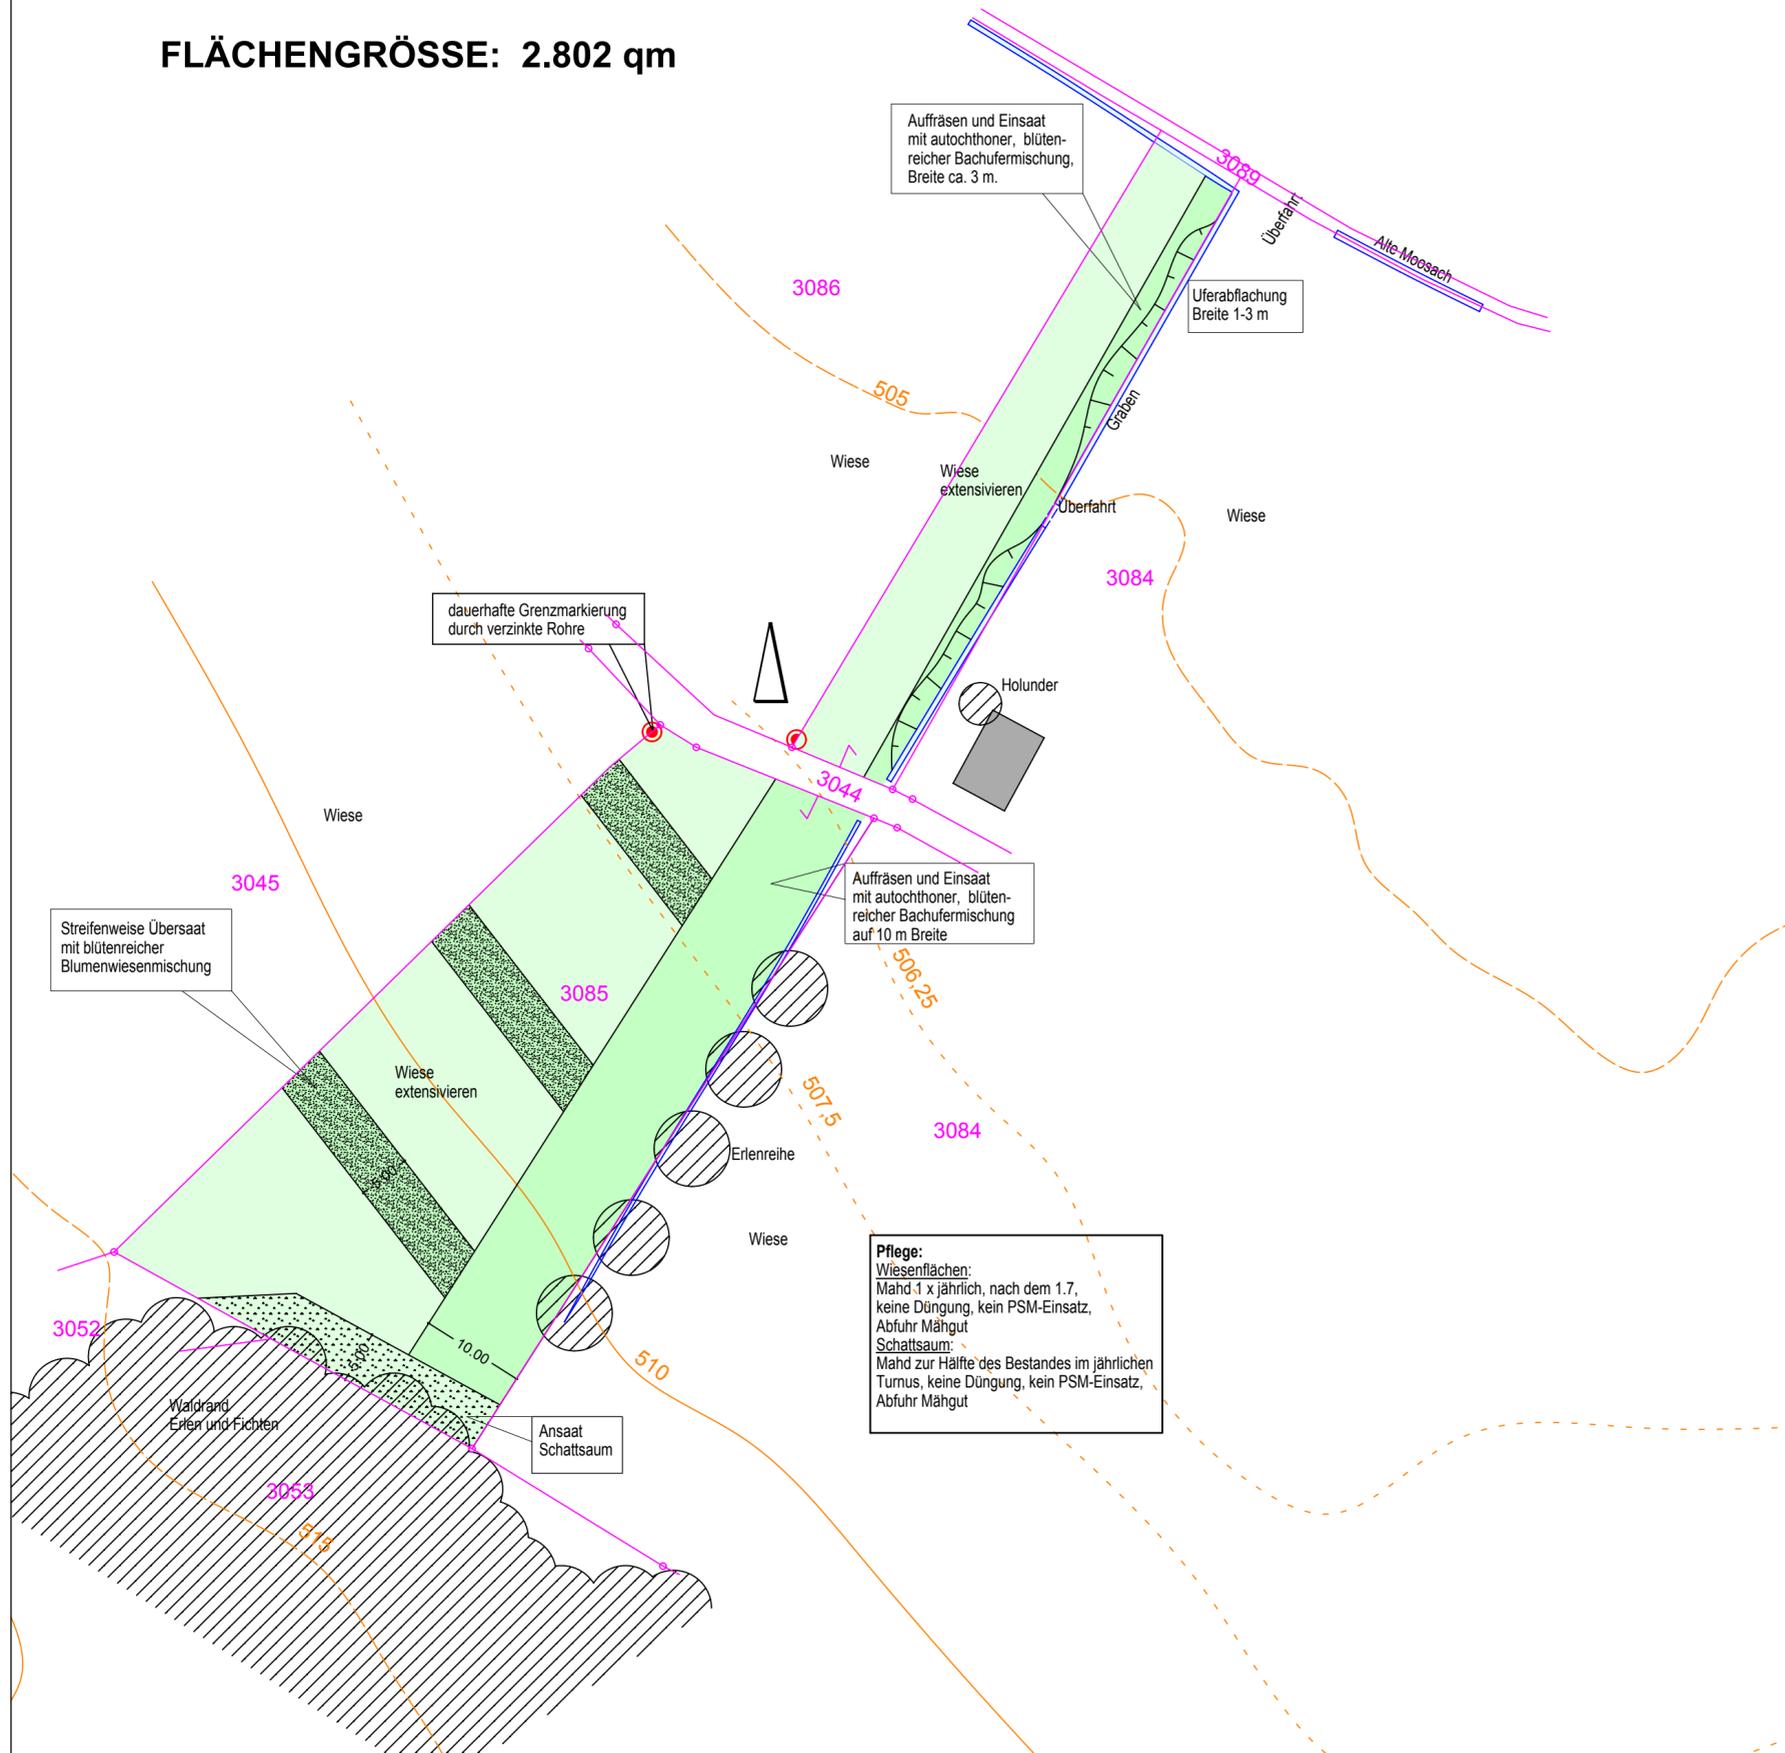

Aufräsen und Einsaat mit autochthoner, blütenreicher Bachufermischung, Breite ca. 3 m.

Uferabflachung Breite 1-3 m

dauerhafte Grenzmarkierung durch verzinkte Rohre

Aufräsen und Einsaat mit autochthoner, blütenreicher Bachufermischung auf 10 m Breite

Streifenweise Übersaat mit blütenreicher Blumenwiesenmischung

**Pflege:**  
Wiesenflächen:  
Mähd 1 x jährlich, nach dem 1.7., keine Düngung, kein PSM-Einsatz, Abfuhr Mähgut  
Schattsaum:  
Mähd zur Hälfte des Bestandes im jährlichen Turnus, keine Düngung, kein PSM-Einsatz, Abfuhr Mähgut

VORHABEN: AUSGLEICHSFLÄCHE FÜR POING NORD  
Fl.Nr. 3085, GEMARKUNG BAIERN

---

PLANBEZ.: **AUSFÜHRUNGSPLAN  
ARTENREICHER BACHUFERSAUM  
MIT ANGRENZENDEM ARTENREICHEN  
GRÜNLAND**

MASSTAB: M 1 : 500

---

BAUHERR: ARGE POING  
VERTR. D. SÜDHAUSBAU VERWALTUNG GMBH & CO. KG  
GÖRRESTRASSE 2  
80798 MÜNCHEN

---

PLANVERFASSER: MAX BAUER  
PFARRER-OSTERMAYR-STR. 3  
85457 WÖRTH  
TEL. 08123/2363, FAX. 4941

---

LANDRATSAMT: UNB

---

PLANDATUM: WÖRTH, 24.05.2016

