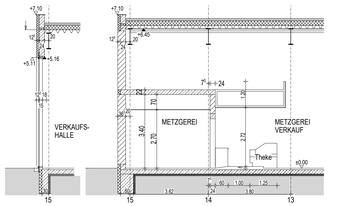

SCHNITT 7

SCHNITT 8 OSTGIEBEL SCHNITTLINIE AM FIRST

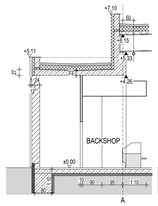

SCHNITT 1 BACKSHOP

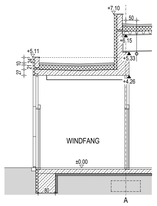

SCHNITT 2 WINDFANG

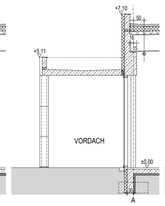

SCHNITT 3 FREIFLÄCHENVERKAUF

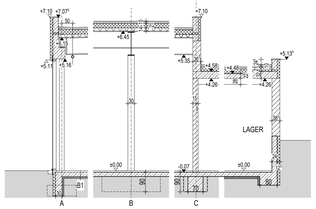

SCHNITT 4 HALLE NORD/SCHNITT 4B HALLE FIRS SCHNITT 11 SCHNITT 12

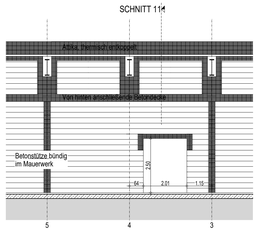

SCHNITT 12B SYSTEMANSICHT RÜCKWAND VERKAUFSRAUM

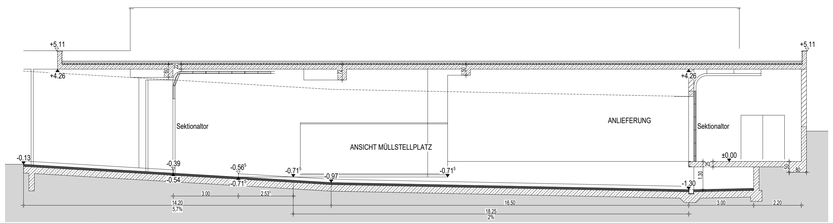

SCHNITT 15 RAMPENLÄNGSSCHNITT

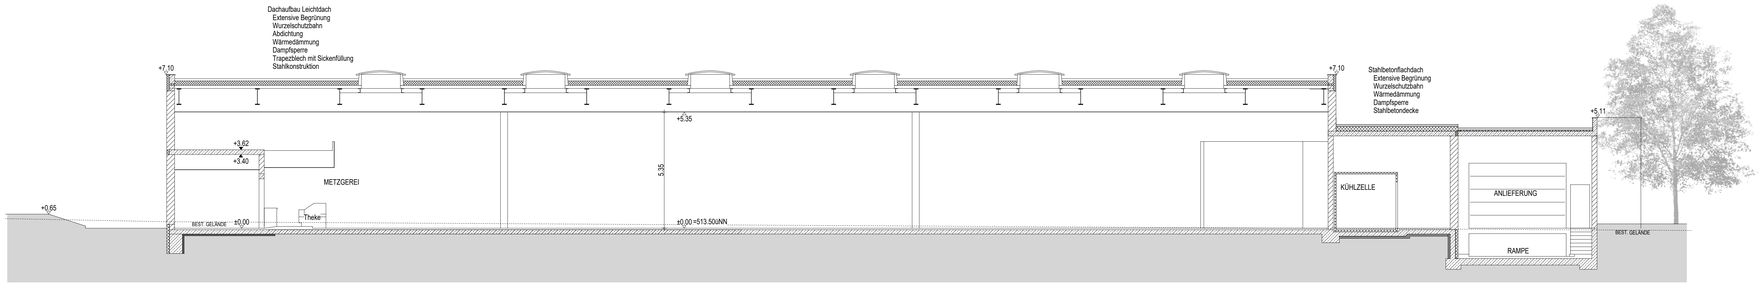

SCHNITT 18-18

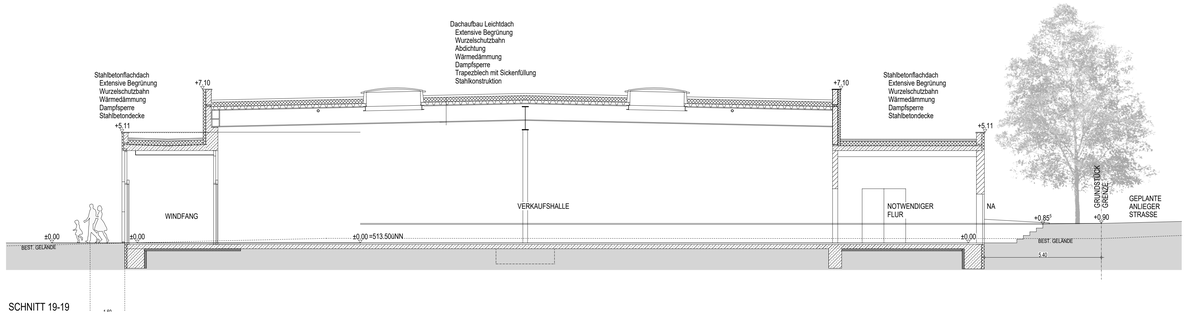

SCHNITT 19-19

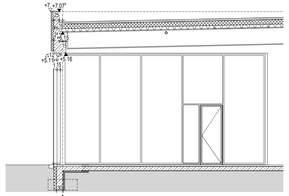

SCHNITT 16 VERKAUFSHALLE

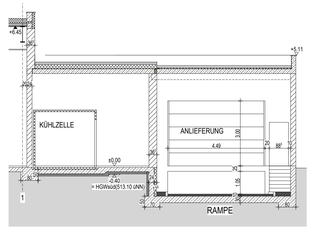

SCHNITT 14 RAMPENQUERSCHNITT

Planinhalt	Vorhaben- und Erschließungsplan SCHNITTE
Plannummer	402
Index	

Maßstab	Projekt	Phase		
1:100	2016-12	LPH 4		
gezeichnet am:	gezeichnet von:	Höhenlage		
21.12.2018	RBU	± 0.00 = 513,50müNN		

Index	Name	Änderung	Datum
A			
B			
C			

Bauvorhaben Bauort	Neubau eines Supermarktes Am Hanselbrunn 85586 Poing Flur Nr. 81/6
Bauherr Grundeigentümer	BA 2 Poing GmbH & Co KG Osterfeldweg 20 85586 Poing
Nachbarn	766/5 Fl.Nr.: Sezer, Mümtaz 766/10 Fl.Nr.: Bellmann, Maika
	766/17 Fl.Nr.: Eigentümergemeinschaft siehe beiliegenden Auszug aus dem Liegenschaftskataster
Nachbarn	767/3 Fl.Nr.: Gnoth, Adelheid 767/3 Fl.Nr.: Gnoth, Fritz
Entwurfsverfasser	M. Steffelbauer - Dipl.-Ing. Univ. Architekt
Vermerke: Gemeinde Landratsamt	

X3 ARCHITEKTEN
85570 Markt Schwaben • Marktplatz 25 • Telefon 08121/888260 • Telefax 08121/8826229
Geschäftsführer Dipl.Ing. Univ. Markus Steffelbauer HRB 197188 - Handelsregister München
www.x3architekten.de info@x3architekten.de