Gemeinde Poing Vorhabenbezogender Bebauungsplan Nr. 27.3

Fassungsdatum 22.04.2021

Poing

Für ein Verwaltungsgebäude, sowie ein Boarding House

südlich der Gruber Straße, nördlich der Bahnlinie München-Mühldorf, westlich der Siemensalle
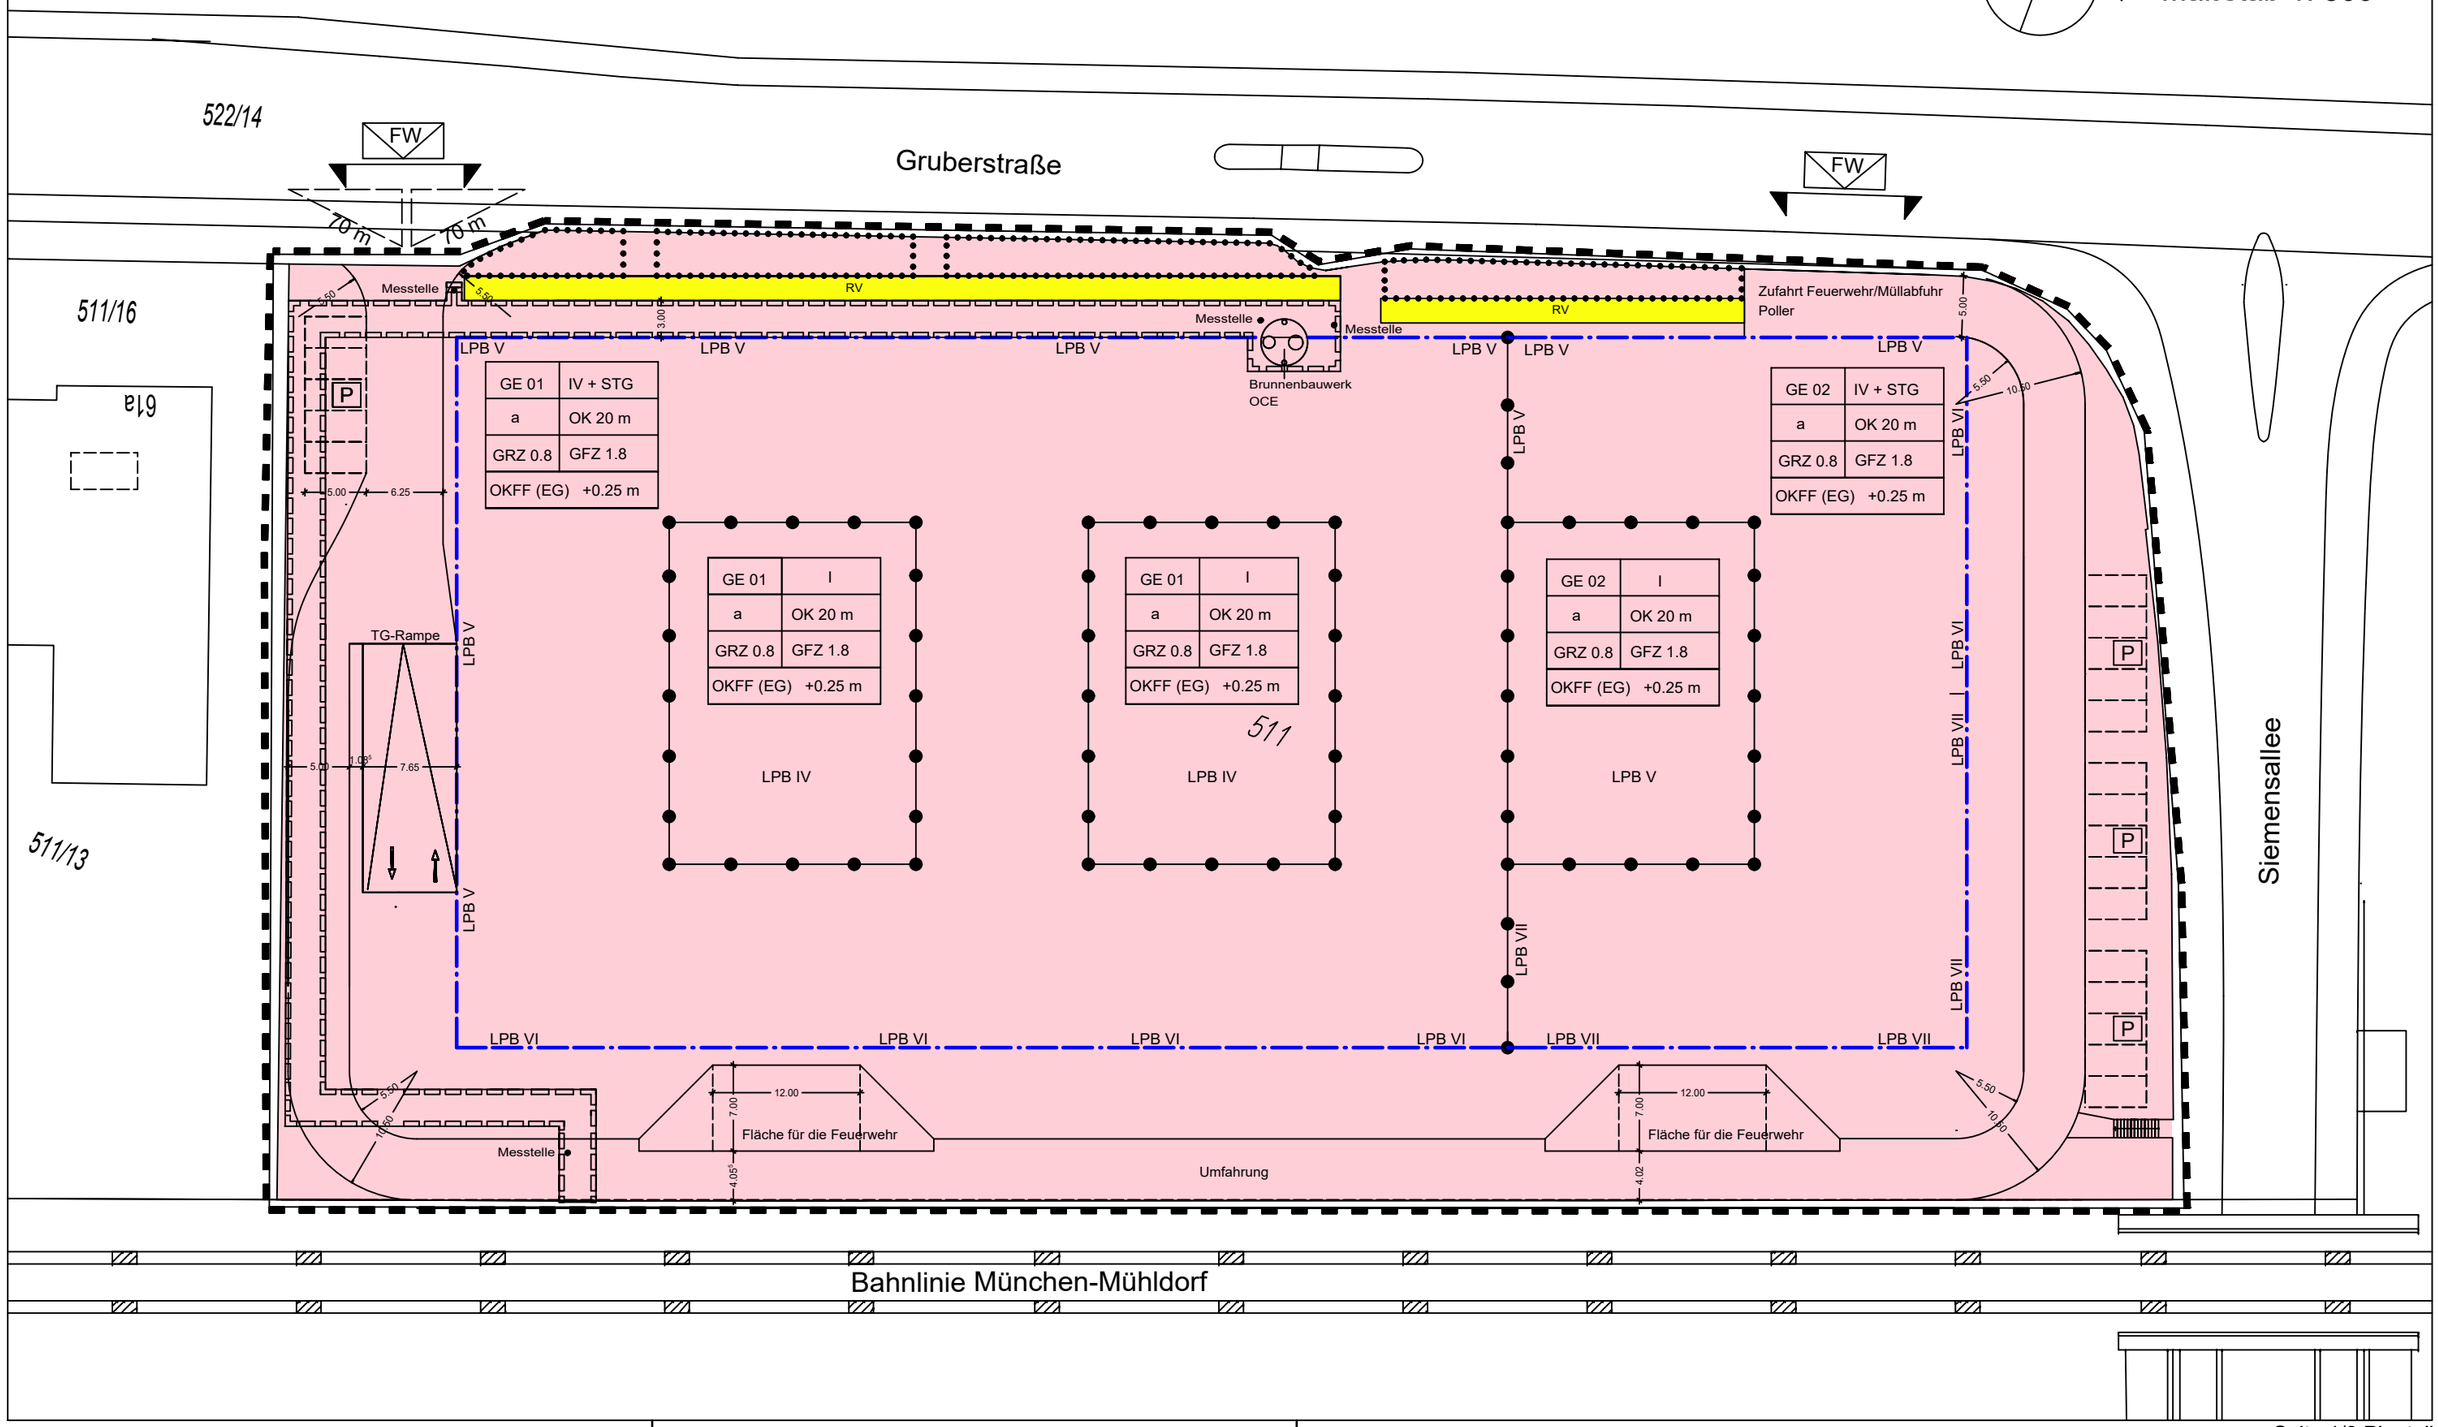
Maßstab 1: 500