

BERICHT ZUR ORIENTIERENDEN BEURTEILUNG DER ALTLASTENSITUATION

PROJEKT-NR.: P19261

VORGANGS-NR.: 153438 . 2 . 1 . -FD

DATUM: 04.06.2019

BAUVORHABEN: Neubau eines Verwaltungsgebäude und
eines Boarding Houses
Gruberstraße / Siemensallee
85586 Poing

FLURNUMMER: 511, Gemarkung Poing

AUFTRAGGEBER: Projekt Entwicklung
Bürocampus Poing GmbH
Baruther Straße 23
15806 Zossen

INHALTSVERZEICHNIS

1.	Veranlassung.....	4
2.	Geologie und Hydrogeologie	4
2.1	Geologie	4
2.2	Hydrogeologie.....	5
3.	Durchgeführte Untersuchungen.....	5
3.1	Kleinbohrungen	5
3.2	Entnahme von Asphaltproben.....	6
3.3	Entnahme von Bodenproben	6
3.4	Umweltchemische Untersuchungen	6
4.	Ergebnisse.....	7
4.1	Bodenaufbau.....	7
4.2	Ergebnisse der Asphaltuntersuchungen.....	7
4.3	Ergebnisse der Bodenuntersuchungen.....	8
5.	Gefährdungsabschätzung: Wirkungspfad Boden-Grundwasser.....	9
6.	Entsorgungstechnische Beurteilung	10
7.	Zusammenfassung und Empfehlung.....	11
8.	Schlussbemerkung.....	11

TABELLENVERZEICHNIS

Tabelle 1: Einstufung der Asphaltproben.....	8
Tabelle 2: Einstufung der Feststoffproben	9

ANLAGENVERZEICHNIS

Lageplan Bohrpunkte und Probenahmepunkte	Anlage 1
Bohrprofile	Anlage 2
Umweltchemische Prüfberichte (Asphalt)	Anlage 3
Umweltchemische Prüfberichte (Boden).....	Anlage 4

1. Veranlassung

In Poing ist an der Gruberstraße Ecke Siemensallee der Neubau eines Verwaltungsgebäudes und eines Boarding Houses mit 2 Tiefgaragenebenen geplant. Nach derzeitigem Planungsstand wird die Gründung etwa 6,44 m unter Gelände erfolgen.

Der geplante Neubau umfasst das Grundstück mit der Flurnummer 511 der Gemarkung Poing. Dort befindet sich der derzeit noch ein Parkplatz. Die mittlere Geländehöhe liegt etwa auf Kote 514,1 m ü. NN.

Auf den Randbereichen befindet sich bis auf die Zufahrt im Nordwesten ein Baumbestand. Am südlichen Rand des Grundstückes verlaufen Bahngleise.

Die Grundstücke sind nicht als Altlastenverdachtsfläche eingetragen.

Das Grundbaulabor München wurde am 03.04.2019 von der Bürocampus Poing GmbH beauftragt, die Schadstoffsituation im Boden auf dem Grundstück orientierend zu bewerten.

2. Geologie und Hydrogeologie

2.1 Geologie

Nach der geologischen Karte von München, M 1 : 50 000 stehen im Bereich des Baugrundstücks würmeiszeitlich abgelagerte Kiese der Münchner Schotterebene an. Der mehr als 20 m tief unter Geländeoberkante reichende Schotterhorizont wird hauptsächlich aus gebändert abgelagerten Kiesen aufgebaut. Lokal können auch Rollkiese und reine Sandlinsen eingelagert wer-

den. Oberflächennah werden die Schotter von jungen Würmablagerungen überdeckt. Es handelt sich dabei um Kiese und Sande, die nicht selten Holzstücke, lehmige Zwischenlagen und Schlick führen. Außerdem können Würmnebenarme vorhanden sein, die heute zugeschüttet oder im Laufe der Zeit verlandet sind (so genannte Altarme). Die Unterlage des Kieshorizontes bilden die tertiären Böden der Oberen Süßwassermolasse, die im Münchner Raum als „Flinz“ bezeichnet werden. Die in große Tiefe reichende Sedimentfolge setzt sich aus einer Wechsellagerung glimmerhaltiger Fein- bis Mittelsande und z. T. vermergelter Tone und Schluffe zusammen.

2.2 Hydrogeologie

Hydrogeologisch gesehen ist in den quartären Kiessanden das oberste Grundwasserstockwerk entwickelt. Laut geologisch-hydrogeologischer Karte ist das Grundwasser bei mittleren Grundwasserständen etwa auf Kote 511,0 m ü. NN zu erwarten. Ausgehend von einer mittleren Geländehöhe auf Kote 514,1 m ü NN entspricht das etwa 3,1 m unter Gelände.

Die Grundwasserfließrichtung verläuft von Süden nach Norden

3. Durchgeführte Untersuchungen

3.1 Kleinbohrungen

Am 22.5.2019 wurden insgesamt 7 Kleinbohrungen abgeteuft. Die Bohrungen (Ø 100 mm) wurden im Rammkernverfahren nach DIN EN ISO 22475 ausgeführt; hiermit war eine durchgehende Kerngewinnung möglich. Die La-

ge der Bohrpunkte wurde möglichst gleichmäßig über die Untersuchungsfläche verteilt und ist im Lageplan in Anlage 1 eingezeichnet.

Der Aufbau des anstehenden Bodens wurde über die erhaltenen Bohrgutproben nach DIN 4022 beschrieben und die Schichtenfolgen sind als Bohrprofile in Anlage 2 gemäß DIN 4023 dargestellt.

3.2 Entnahme von Asphaltproben

Aus Bereichen mit Schwarzdecken bei den Kleinbohrungen KB4 und KB5 wurden zwei Asphaltproben genommen und auf ihren PAK-Gehalt untersucht. Die Lage der Probenahmepunkte ist im Lageplan in Anlage 1 dargestellt.

3.3 Entnahme von Bodenproben

Das Bohrgut der Kleinbohrungen wurde einer organoleptischen Prüfung unterzogen. Dem Bohrgut wurden mindestens meterweise bzw. bei Schichtwechsel Bodenproben entnommen. Für die Durchführung der Probenahme und Probenaufbereitung diente das Bay. LfU Merkblatt 3.8/4 als Grundlage.

3.4 Umweltchemische Untersuchungen

Die umweltchemischen Untersuchungen wurden von der nach DIN EN ISO/IEC 17025 akkreditierten Agrolab Labor GmbH in Bruckberg, durchgeführt.

Die Asphaltproben wurden auf den Parameter PAK (EPA) in der Gesamtfraktion untersucht.

Zur bodenschutzrechtlichen sowie entsorgungstechnischen Beurteilung wurden die Bodenproben auf die Fraktion < 2 mm abgeseibt. Die Proben wurden auf die Verdachtsparameter MKW, PAK und Schwermetalle (inkl. Arsen) bzw. auf die Parameter nach LVGBT im Feststoff und im Eluat untersucht.

4. Ergebnisse

4.1 Bodenaufbau

Die derzeit als Parkplatz genutzte Fläche ist auf den Wegeflächen asphaltiert. An den Stellplätzen befindet sich auf Rollsplitt aufliegendes Betonpflaster. Darunter befinden sich die sandig, schluffigen Kiese der Münchner Schotterebene.

4.2 Ergebnisse der Asphaltuntersuchungen

Zur Bewertung wird das LfU-Merkblatt 3.4/1 „Umweltfachliche Beurteilung der Lagerung, Aufbereitung und Verwertung von Straßenaufbruch“ (Aug. 2017) herangezogen.

Die Analysenergebnisse der entnommenen Asphaltproben sind in Tabelle 1 zusammengefasst und die umweltchemischen Prüfberichte als Anlage 3 beigefügt.

Tabelle 1: Einstufung der Asphaltproben

Probenbezeichnung	PAK-Gehalt [mg/kg]	Einstufung nach LfU MB 3.4/1
KB4 Asphalt	n.b.	Ausbauasphalt ohne Verunreinigungen
KB5 Asphalt	0,10	Ausbauasphalt ohne Verunreinigungen

n. b.: bei der verwendeten Bestimmungsgrenze nicht quantifizierbar

4.3 Ergebnisse der Bodenuntersuchungen

Die Analysenergebnisse der entnommenen Bodenproben sind in Tabelle 3 zusammengefasst und die umweltchemischen Prüfberichte als Anlage 5 beigefügt. Zur Klärung der Frage, ob die untersuchten Böden im Sinne des Bundesbodenschutzgesetzes als schädlich verändert bzw. im Sinne des Abfallrechtes als verunreinigter Erdaushub zu deklarieren sind, werden folgenden Regelwerke herangezogen:

- LfU-Merkblatt Nr. 3.8/1: Wirkungspfad Boden-Gewässer (2001)
- Anforderung an die Verfüllung von Gruben und Brüchen sowie Tagebauen: Leitfaden zu den Eckpunkten (2005)

Die Proben wurden für eine orientierende Untersuchung im Feststoff untersucht und sind bodenschutzrechtlich nach LfU-Merkblatt 3.8/1 sowie altlastentechnisch nach Leitfaden zur Verfüllung von Gruben, Brüchen und Tagebauen (LVGBT) wie folgt einzustufen:

Tabelle 2: Einstufung der Feststoffproben

Bodenprobe	Belastung [mg/kg]	Kategorie LfU MB 3.8/1	Kategorie nach LVGBT
KB 1 (0,15-1,5 m)	-	< HW1	Z 0
KB 2 (0,15-1,0 m)	-	< HW1	Z 0
KB 3 (0,15-1,0 m)	-	< HW1	Z 0
KB 4 (0,1-0,6 m)	-	< HW1	Z 0
KB 5 (0,07-0,4 m)	MKW: 150	< HW2	Z 1.1
KB 6 (0,15-1,0 m)	-	< HW1	Z 0

Der erhöhte pH-Wert (> 9) ist geogen bedingt und daher nicht einstufigsrelevant.

5. Gefährdungsabschätzung: Wirkungspfad Boden-Grundwasser

Bei Kleinbohrung KB5 wurde eine Überschreitung von Hilfswert 1 (HW1) festgestellt. Durch die befestigte Oberfläche (Schwarzdecke) wird aber ein Schadstofftransport in tiefere Bereiche bzw. in das Grundwasser über Sickerwasser verhindert. Da im Zuge der Baumaßnahme voraussichtlich alle belasteten Böden vollständig entfernt und fachgerecht entsorgt/verwertet werden, besteht kein sofortiger Handlungsbedarf.

6. Entsorgungstechnische Beurteilung

Entsorgungstechnisch relevante Schadstoffanreicherungen wurden bei der Kleinbohrung KB5 nachgewiesen. Diese liegen bezüglich Mineralölkohlenwasserstoffen (MKW) vor.

Es muss mit erhöhten Kosten für die Entsorgung von künstlich aufgefüllten bzw. belasteten Aushubmaterialien gerechnet werden. Das im Zuge des Aushubs anfallende sensorisch auffällige Material ist zu entnehmen, zu separieren und zur Beprobung gemäß LAGA PN98 zu Haufwerken mit maximal 250 m³ aufzuhalden. Zur Klärung der Entsorgungswege ist das Material gemäß Leitfaden zur Verfüllung von Gruben, Brüchen und Tagebauen (LVGBT) bzw. der Deponieverordnung (DepV) zu deklarieren. Die hierbei erforderliche fachtechnische Aushubüberwachung kann von uns übernommen werden. Verunreinigtes Bodenmaterial ist ordnungsgemäß zu entsorgen. Der Platzbedarf für die Haufwerksbildung sowie die Zeit bis zu einer Abfuhr des Materials (mind. etwa 5 Arbeitstage ab Beprobung) sind unbedingt in den Bauablauf einzuplanen.

In der Ausschreibung der Erdarbeiten sind zwingend Positionen für die Entsorgung der künstlich aufgefüllten bzw. belasteten Böden (Z 0, Z 1.1, Z 1.2 und Z 2 nach LVGBT sowie DK0, DK1 und DK2 nach DepV) zu berücksichtigen. Der Organikgehalt der zu entsorgenden Oberböden ist in der Ausschreibung der Erdarbeiten / Entsorgungsarbeiten zwingend zu berücksichtigen (TOC bis zu 6 M.-%). Massenabschätzungen sind vom Aufsteller der Ausschreibung vorzunehmen. Gerne stehen wir beratend bei der Erstellung der Ausschreibungsunterlagen zur Verfügung.

7. Zusammenfassung und Empfehlung

Lokal wurden mit Mineralölkohlenwasserstoffen (MKW) beaufschlagte Böden festgestellt. Diese Böden müssen im Rahmen des Aushubs für die Baugrube vollständig ausgebaut und fachgerecht verwertet/entsorgt werden.

Für die Erdarbeiten ist zu beachten, dass Arbeiten in kontaminierten Bereichen bei der Berufsgenossenschaft anzuzeigen sind. Die DGUV-Regel 101-004 (ehem. BGR 128) und die TRGS 524 sind zu beachten.

8. Schlussbemerkung

Aufgrund der punktuellen Aufschlüsse der Bohrungen kann nicht ausgeschlossen werden, dass im Rahmen von späteren Erdarbeiten weitere Bodenverunreinigungen festgestellt werden.

München, den 04.06.2019

GRUNDBAULABOR MÜNCHEN GMBH

Dr. Adrian Huber



Durch das Bayerische Landesamt für Umwelt
bis 30.11.2019 zugelassener Sachverständiger
im Sinne des § 18 Bundes-Bodenschutzgesetz
(Register Nr. 2504804)

Anlagen

Verteiler:


- 1 Exemplar per Post an Bürocampus Poing GmbH, Herrn Reckzeh und vorab per E-Mail an j.reckzeh@gmx.de

**Lageplan
unmaßstäblich**

P19261, Poing, Gruberstraße Ecke Siemensallee

Anlage 1

Lageplan unmaßstäblich

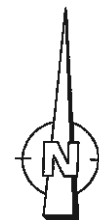

● Rammsondierung

⊕ Kleinbohrung

P19261, Poing, Gruberstraße Ecke Siemensallee

Anlage 1


Bohrprofile

P19261, Poing, Gruberstraße Ecke Siemensallee

Anlage 2


Grundbaulabor München GmbH	Projekt : Poing, Gruberstraße / Siemensalle
Lilienthalallee 7	Projektnr.: P19261
80807 München	Anlage : 2.1
Tel: 089-699378-0 Fax: 089-6927034	Maßstab : 1: 10

KB1

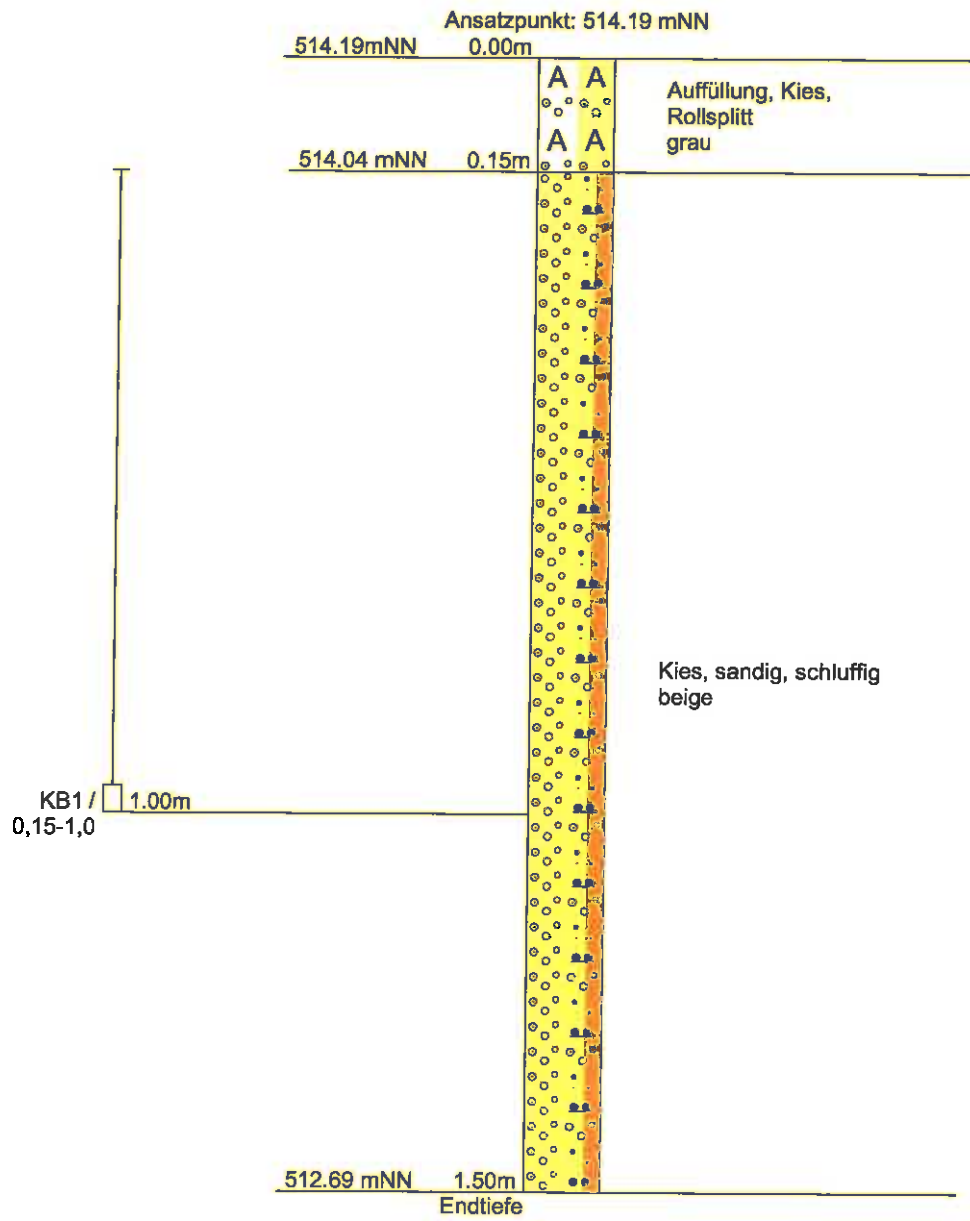


Grundbaulabor München GmbH	Projekt : Poing, Gruberstraße / Siemensalle
Lilienthalallee 7	Projektnr.: P19261
80807 München	Anlage : 2.2
Tel: 089-699378-0 Fax: 089-6927034	Maßstab : 1: 10

KB2

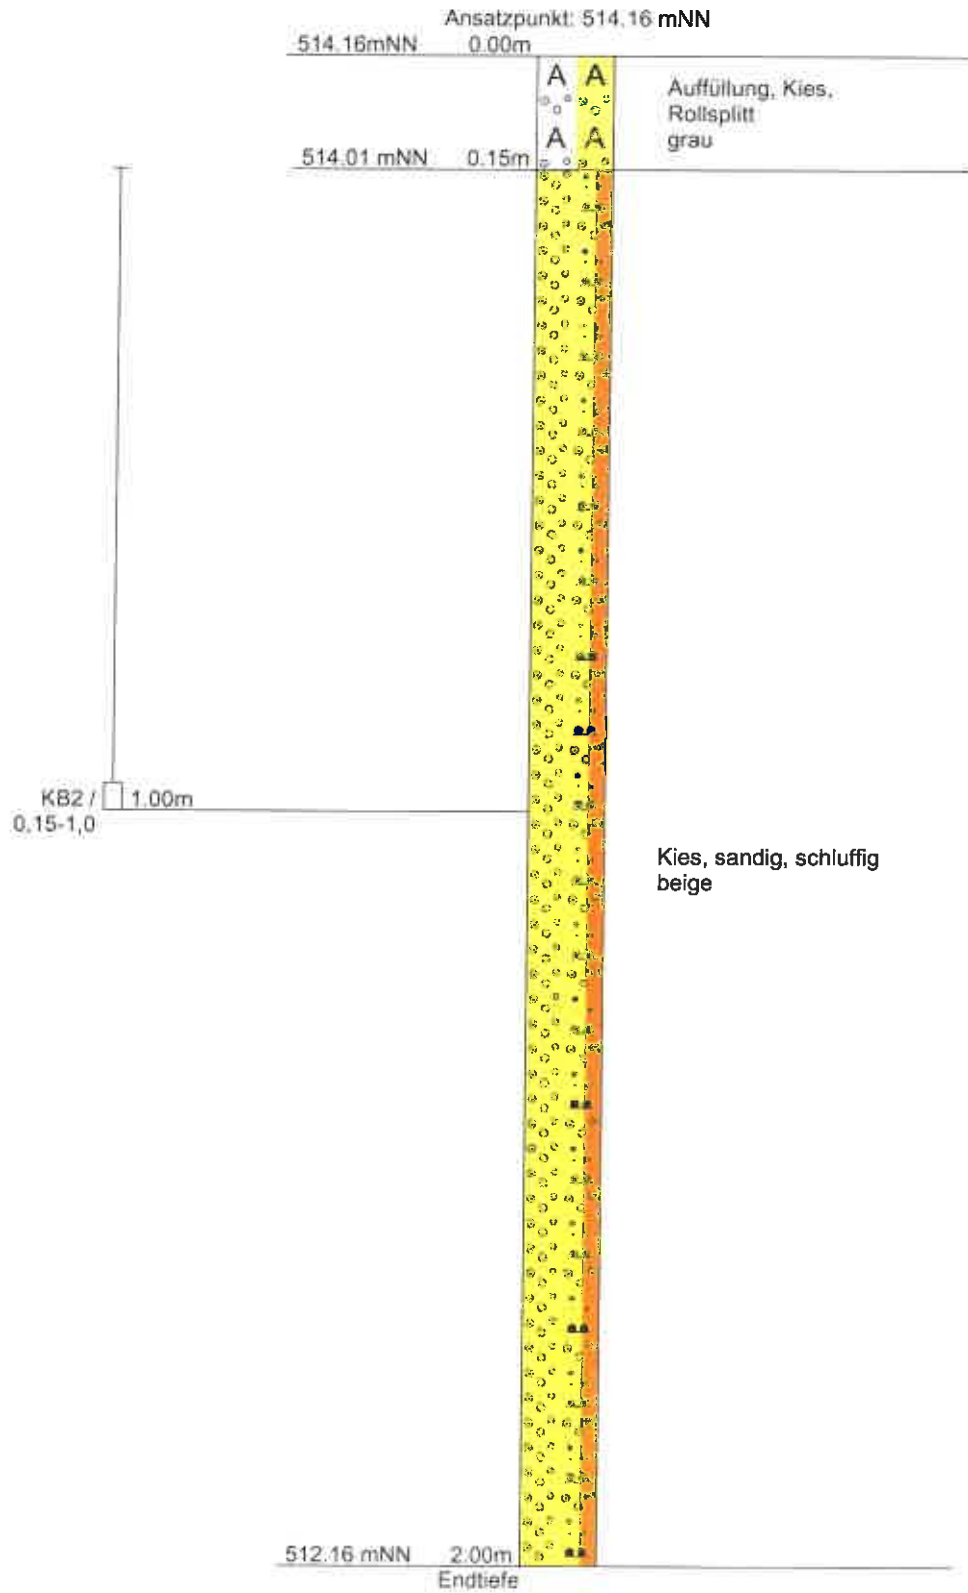


Grundbaulabor München GmbH	Projekt : Poing, Gruberstraße / Siemensalle
Lilienthalallee 7	Projektnr.: P19261
80807 München	Anlage : 2.3
Tel: 089-699378-0 Fax: 089-6927034	Maßstab : 1: 10

KB3

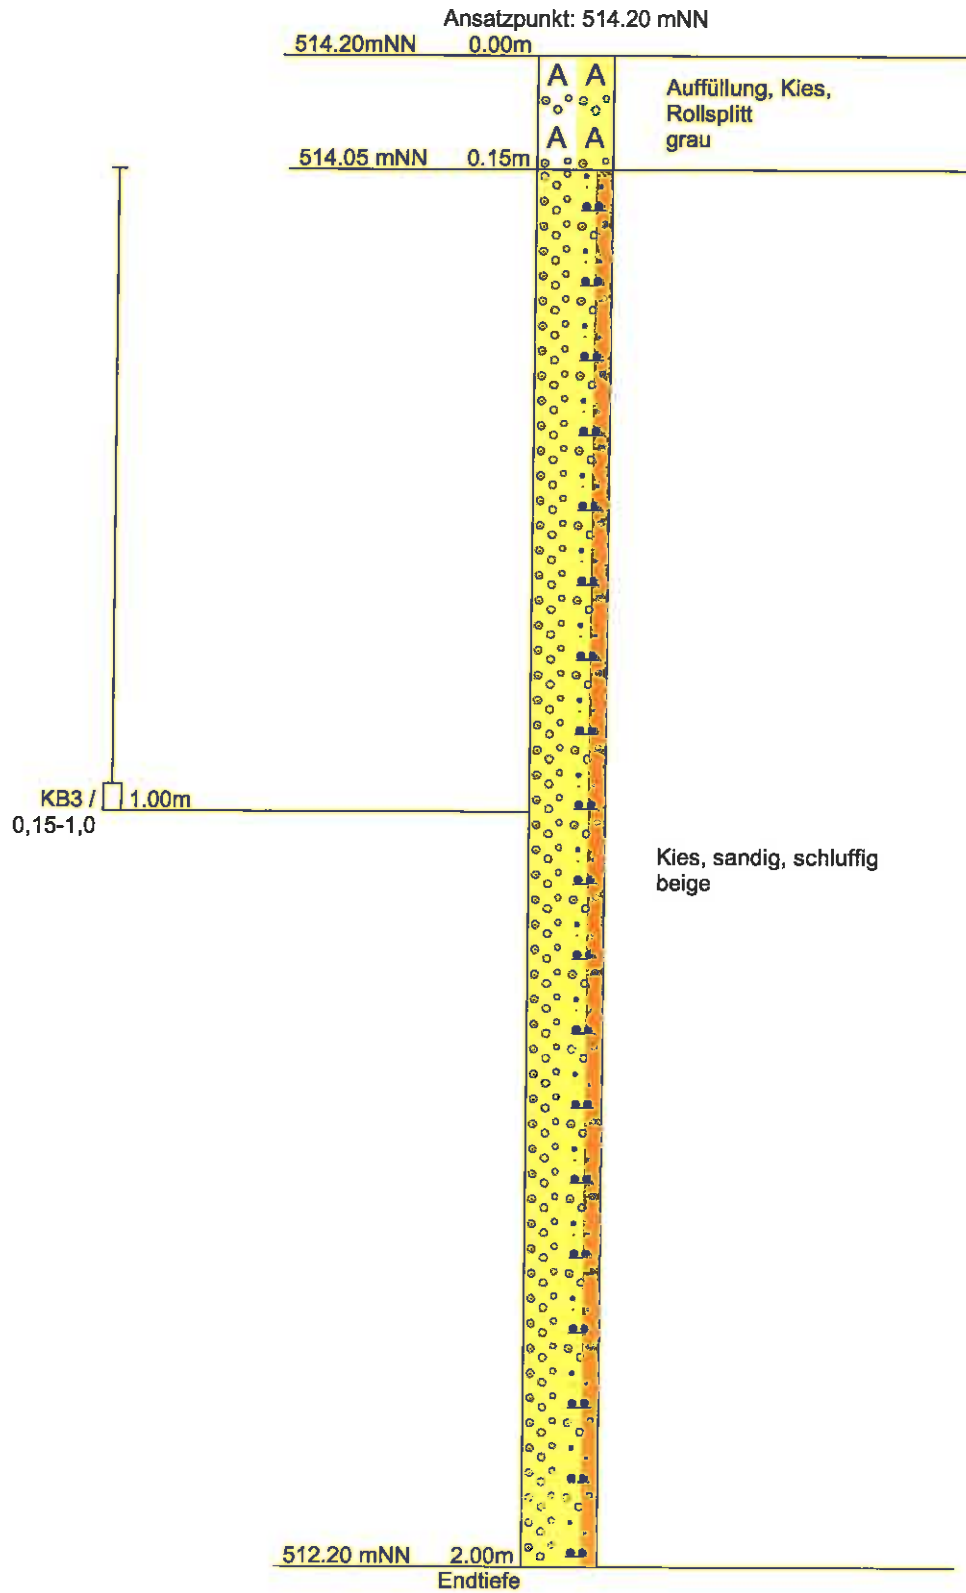


Grundbaulabor München GmbH	Projekt : Poing, Gruberstraße / Siemensalle
Lilienthalallee 7	Projektnr.: P19261
80807 München	Anlage : 2.4
Tel: 089-699378-0 Fax: 089-6927034	Maßstab : 1: 10

KB4

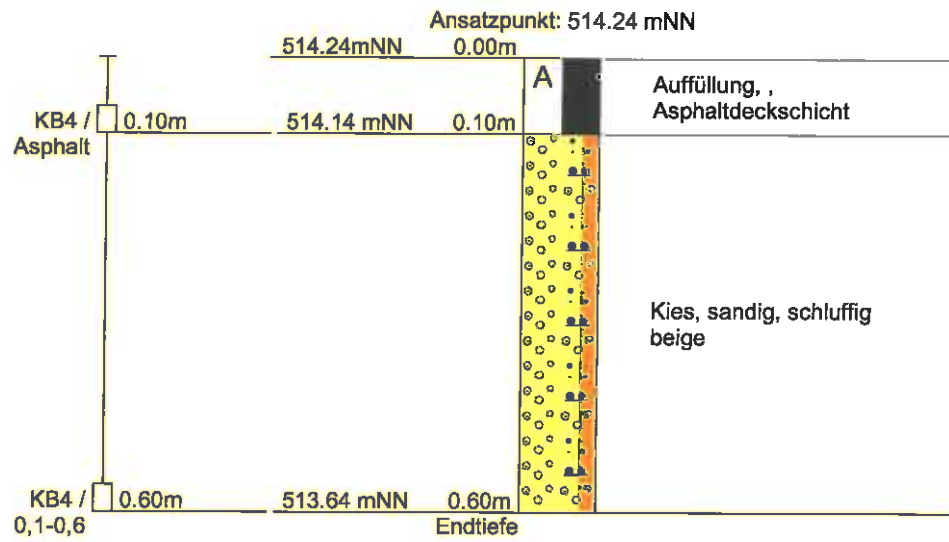

Grundbaulabor München GmbH	Projekt : Poing, Gruberstraße / Siemensalle
Lilienthalallee 7	Projektnr.: P19261
80807 München	Anlage : 2.5
Tel: 089-699378-0 Fax: 089-6927034	Maßstab : 1: 10


KB5

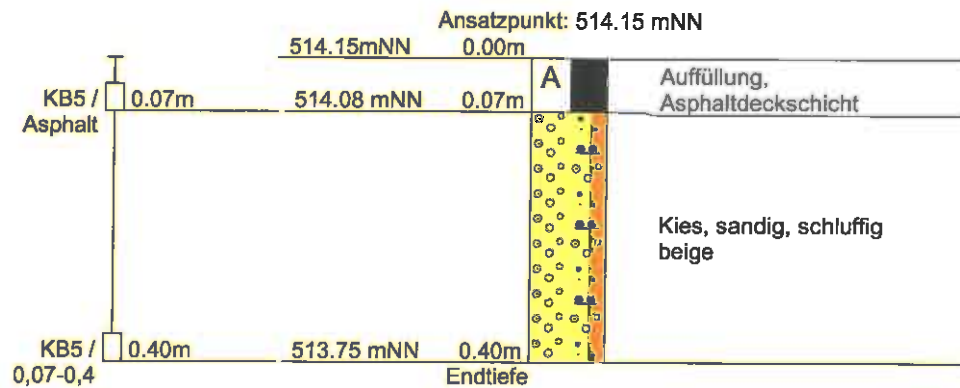

Grundbaulabor München GmbH	Projekt : Poing, Gruberstraße / Siemensalle
Lilienthalallee 7	Projektnr.: P19261
80807 München	Anlage : 2.6
Tel: 089-699378-0 Fax: 089-6927034	Maßstab : 1: 10

KB6

Ansatzpunkt: 514.03 mNN

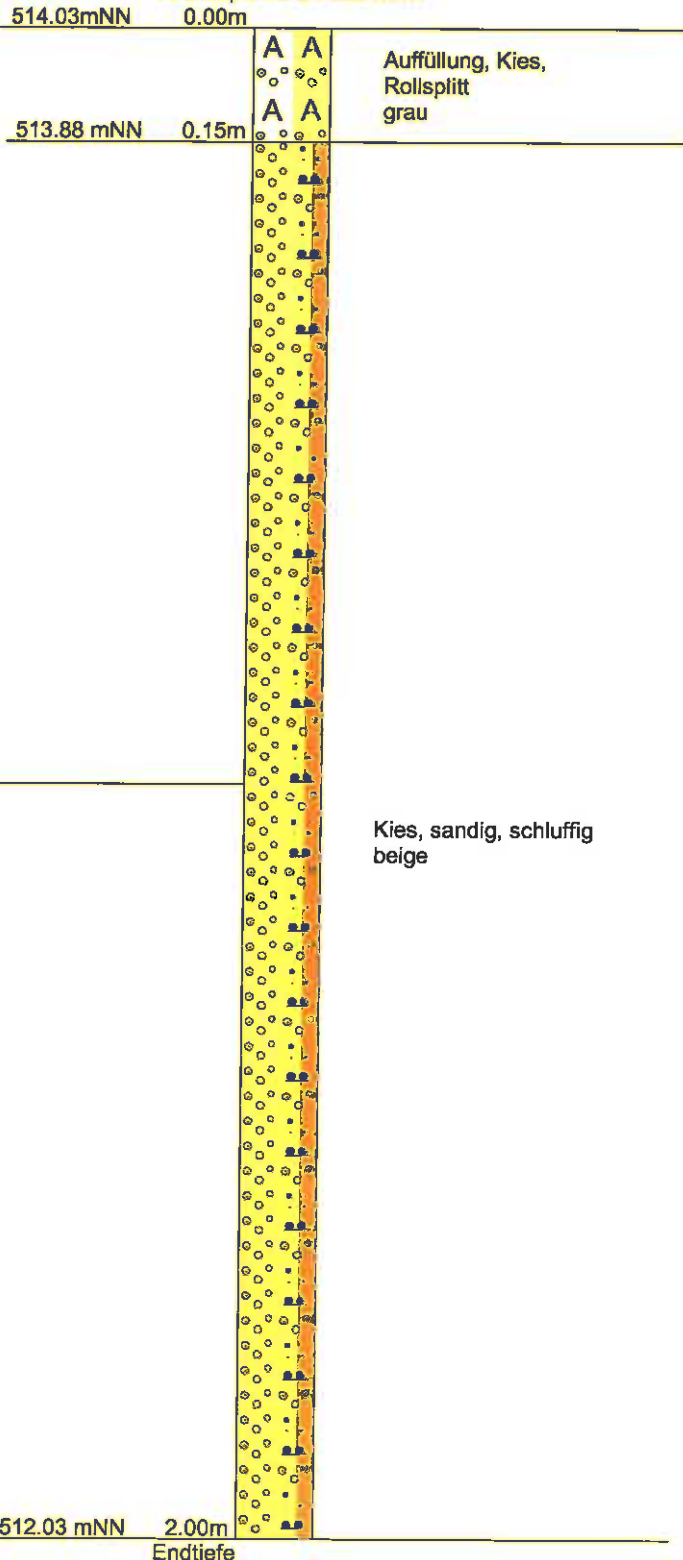


zwischen KB4 und KB5

Grundbaulabor München GmbH	Projekt : Poing, Gruberstraße / Siemensalle
Lilienthalallee 7	Projektnr.: P19261
80807 München	Anlage : 2.7
Tel: 089-699378-0 Fax: 089-6927034	Maßstab : 1: 10

KB7

Ansatzpunkt: 514.04 mNN

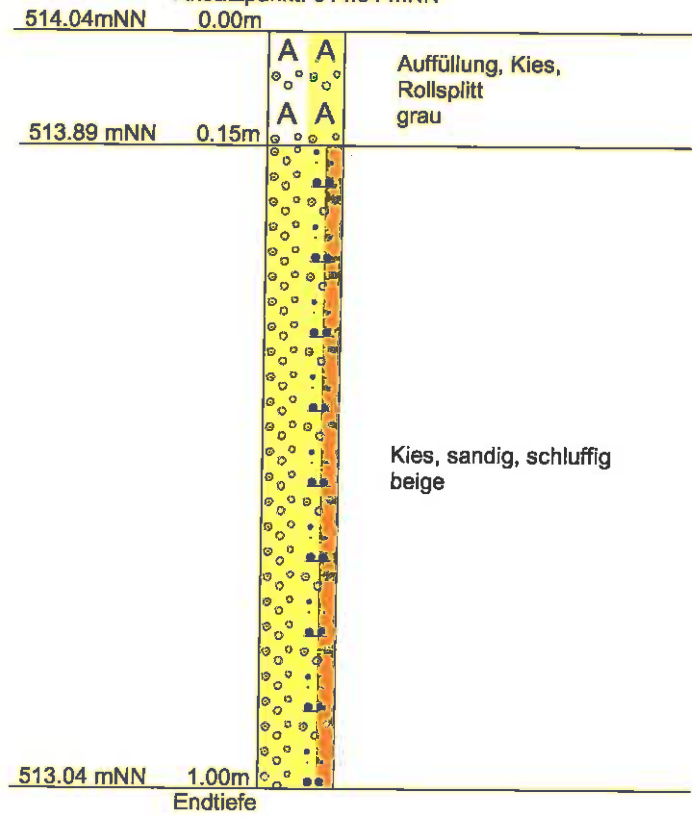

Umweltchemische Prüfberichte (Asphalt)

P19261, Poing, Gruberstraße Ecke Siemensallee

Anlage 3

AGROLAB Labor GmbH

Dr.-Pauling-Str. 3, 84079 Bruckberg, Germany
 Fax: +49 (08765) 93996-28
 www.agrolab.de



AGROLAB Labor GmbH, Dr-Pauling-Str.3, 84079 Bruckberg

Grundbaulabor München GmbH
 Lilienthalallee 7
 80807 München

Datum 29.05.2019
 Kundennr. 27056044

PRÜFBERICHT 2893432 - 683084

Auftrag 2893432 P19261 Poing, Siemensallee / MG
 Analysennr. 683084
 Probeneingang 27.05.2019
 Probenahme 22.05.2019
 Probenehmer Auftraggeber
 Kunden-Probenbezeichnung KB4/Asphalt

	Einheit	Ergebnis	Best.-Gr.	Methode
Feststoff				
Analyse in der Fraktion < 2mm				
Trockensubstanz	%	98,8	0,1	DIN 19747 : 2009-07
Fraktion < 2 mm (Wägung)	%	27,3	0,1	DIN EN 14346 : 2007-03
Naphthalin	mg/kg	<0,05	0,05	DIN 19747 : 2009-07
Acenaphthylene	mg/kg	<0,05	0,05	DIN 38414-23 : 2002-02
Acenaphthen	mg/kg	<0,05	0,05	DIN 38414-23 : 2002-02
Fluoren	mg/kg	<0,05	0,05	DIN 38414-23 : 2002-02
Phenanthren	mg/kg	<0,05	0,05	DIN 38414-23 : 2002-02
Anthracen	mg/kg	<0,05	0,05	DIN 38414-23 : 2002-02
Fluoranthen	mg/kg	<0,05	0,05	DIN 38414-23 : 2002-02
Pyren	mg/kg	<0,10 ^{m)}	0,1	DIN 38414-23 : 2002-02
Benzo(a)anthracen	mg/kg	<0,05	0,05	DIN 38414-23 : 2002-02
Chrysen	mg/kg	<0,10 ^{m)}	0,1	DIN 38414-23 : 2002-02
Benzo(b)fluoranthen	mg/kg	<0,05	0,05	DIN 38414-23 : 2002-02
Benzo(k)fluoranthen	mg/kg	<0,05	0,05	DIN 38414-23 : 2002-02
Benzo(a)pyren	mg/kg	<0,05	0,05	DIN 38414-23 : 2002-02
Dibenz(ah)anthracen	mg/kg	<0,05	0,05	DIN 38414-23 : 2002-02
Benzo(ghi)perylen	mg/kg	<0,10 ^{m)}	0,1	DIN 38414-23 : 2002-02
Indeno(1,2,3-cd)pyren	mg/kg	<0,05	0,05	DIN 38414-23 : 2002-02
PAK-Summe (nach EPA)	mg/kg	n.b.		Berechnung aus Messwerten der Einzelparameter

m) Die Nachweis-, bzw. Bestimmungsgrenze musste erhöht werden, da Matrixeffekte bzw. Substanzüberlagerungen eine Quantifizierung erschweren.

Erläuterung: Das Zeichen "<" oder n.b. in der Spalte Ergebnis bedeutet, der betreffende Stoff ist bei nebenstehender Bestimmungsgrenze nicht quantifizierbar.

Die Analysenwerte der Feststoffparameter beziehen sich auf die Trockensubstanz, bei den mit ° gekennzeichneten Parametern auf die Originalsubstanz.

Beginn der Prüfungen: 27.05.2019

Ende der Prüfungen: 29.05.2019

Die Prüfergebnisse beziehen sich ausschließlich auf die Prüfgegenstände. Bei Proben unbekanntem Ursprungs ist eine Plausibilitätsprüfung nur bedingt möglich. Die auszugsweise Vervielfältigung des Berichts ohne unsere schriftliche Genehmigung ist nicht zulässig. Die Prüfergebnisse in diesem Prüfbericht werden gemäß der mit Ihnen schriftlich gemäß Auftragsbestätigung getroffenen Vereinbarung in vereinfachter Weise i.S. der ISO/IEC 17025:2005, Abs. 5.10.1 berichtet.

Die in diesem Dokument berichteten Parameter sind gemäß ISO/IEC 17025:2005 akkreditiert. Ausschließlich nicht akkreditierte Parameter sind mit dem Symbol "*" gekennzeichnet.

AGROLAB Labor GmbH

Dr.-Pauling-Str. 3, 84079 Bruckberg, Germany
Fax: +49 (08765) 93996-28
www.agrolab.de



Datum 29.05.2019
Kundennr. 27056044

PRÜFBERICHT 2893432 - 683084

Kunden-Probenbezeichnung

KB4/Asphalt

AGROLAB Labor GmbH, Julian Stahn, Tel. 08765/93996-56
julian.stahn@agrolab.de
Kundenbetreuung

Die in diesem Dokument berichteten Parameter sind gemäß ISO/IEC 17025:2005 akkreditiert. Ausschließlich nicht akkreditierte Parameter sind mit dem Symbol " * " gekennzeichnet.



AGROLAB Labor GmbH

Dr.-Pauling-Str. 3, 84079 Bruckberg, Germany
 Fax: +49 (08765) 93996-28
 www.agrolab.de



AGROLAB Labor GmbH, Dr-Pauling-Str.3, 84079 Bruckberg

Grundbaulabor München GmbH
 Lilienthalallee 7
 80807 München

Datum 29.05.2019
 Kundennr. 27056044

PRÜFBERICHT 2893432 - 683085

Auftrag 2893432 P19261 Poing, Siemensallee / MG
 Analysennr. 683085
 Probeneingang 27.05.2019
 Probenahme 22.05.2019
 Probenehmer Auftraggeber
 Kunden-Probenbezeichnung KB5/Asphalt

Feststoff	Einheit	Ergebnis	Best.-Gr.	Methode
Analyse in der Fraktion < 2mm				
Trockensubstanz	%	° 99,8	0,1	DIN 19747 : 2009-07
Fraktion < 2 mm (Wägung)	%	38,5	0,1	DIN EN 14346 : 2007-03
Naphthalin	mg/kg	<0,05	0,05	DIN 19747 : 2009-07
Acenaphthylen	mg/kg	<0,05	0,05	DIN 38414-23 : 2002-02
Acenaphthen	mg/kg	<0,05	0,05	DIN 38414-23 : 2002-02
Fluoren	mg/kg	<0,05	0,05	DIN 38414-23 : 2002-02
Phenanthren	mg/kg	0,10	0,05	DIN 38414-23 : 2002-02
Anthracen	mg/kg	<0,05	0,05	DIN 38414-23 : 2002-02
Fluoranthren	mg/kg	<0,05	0,05	DIN 38414-23 : 2002-02
Pyren	mg/kg	<0,05	0,05	DIN 38414-23 : 2002-02
Benzo(a)anthracen	mg/kg	<0,05	0,05	DIN 38414-23 : 2002-02
Chrysen	mg/kg	<0,05	0,05	DIN 38414-23 : 2002-02
Benzo(b)fluoranthren	mg/kg	<0,05	0,05	DIN 38414-23 : 2002-02
Benzo(k)fluoranthren	mg/kg	<0,05	0,05	DIN 38414-23 : 2002-02
Benzo(a)pyren	mg/kg	<0,05	0,05	DIN 38414-23 : 2002-02
Dibenz(ah)anthracen	mg/kg	<0,05	0,05	DIN 38414-23 : 2002-02
Benzo(ghi)perylen	mg/kg	<0,05	0,05	DIN 38414-23 : 2002-02
Indeno(1,2,3-cd)pyren	mg/kg	<0,05	0,05	DIN 38414-23 : 2002-02
PAK-Summe (nach EPA)	mg/kg	0,10 x)		Berechnung aus Messwerten der Einzelparameter

x) Einzelwerte, die die Nachweis- oder Bestimmungsgrenze unterschreiten, wurden nicht berücksichtigt.
 Erläuterung: Das Zeichen "<" oder n.b. in der Spalte Ergebnis bedeutet, der betreffende Stoff ist bei nebenstehender Bestimmungsgrenze nicht quantifizierbar.

Die Analysenwerte der Feststoffparameter beziehen sich auf die Trockensubstanz, bei den mit ° gekennzeichneten Parametern auf die Originalsubstanz.

Beginn der Prüfungen: 27.05.2019
 Ende der Prüfungen: 29.05.2019

Die Prüfergebnisse beziehen sich ausschließlich auf die Prüfgegenstände. Bei Proben unbekanntem Ursprungs ist eine Plausibilitätsprüfung nur bedingt möglich. Die auszugsweise Vervielfältigung des Berichts ohne unsere schriftliche Genehmigung ist nicht zulässig. Die Prüfergebnisse in diesem Prüfbericht werden gemäß der mit Ihnen schriftlich gemäß Auftragsbestätigung getroffenen Vereinbarung in vereinfachter Weise i.S. der ISO/IEC 17025:2005, Abs. 5.10.1 berichtet.



Die in diesem Dokument berichteten Parameter sind gemäß ISO/IEC 17025:2005 akkreditiert. Ausschließlich nicht akkreditierte Parameter sind mit dem Symbol "°" gekennzeichnet.

AGROLAB Labor GmbH

Dr.-Pauling-Str. 3, 84079 Bruckberg, Germany
Fax: +49 (08765) 93996-28
www.agrolab.de



Datum 29.05.2019
Kundennr. 27056044

PRÜFBERICHT 2893432 - 683085

Kunden-Probenbezeichnung

KB5/Asphalt

AGROLAB Labor GmbH, Julian Stahn, Tel. 08765/93996-56
julian.stahn@agrolab.de
Kundenbetreuung

Die in diesem Dokument berichteten Parameter sind gemäß ISO/IEC 17025:2005 akkreditiert. Ausschließlich nicht akkreditierte Parameter sind mit dem Symbol "*" gekennzeichnet.

Umweltchemische Prüfberichte (Boden)

P19261, Poing, Gruberstraße Ecke Siemensallee

Anlage 4

AGROLAB Labor GmbH

Dr.-Pauling-Str. 3, 84079 Bruckberg, Germany
 Fax: +49 (0)8765) 93996-28
 www.agrolab.de



AGROLAB Labor GmbH, Dr-Pauling-Str.3, 84079 Bruckberg

Grundbaulabor München GmbH
 Lilienthalallee 7
 80807 München

Datum 29.05.2019
 Kundennr. 27056044

PRÜFBERICHT 2893432 - 683078

Auftrag 2893432 P19261 Poing, Siemensallee / MG
 Analysennr. 683078
 Probeneingang 27.05.2019
 Probenahme 22.05.2019
 Probenehmer Auftraggeber
 Kunden-Probenbezeichnung KB1/0,15-1,5

Feststoff	Einheit	Ergebnis	Best.-Gr.	Methode
Analyse in der Fraktion < 2mm				
Trockensubstanz	%	97,1	0,1	DIN 19747 : 2009-07
Fraktion < 2 mm (Wägung)	%	9,92	0,1	DIN EN 14346 : 2007-03
Cyanide ges.	mg/kg	<0,3	0,3	DIN 19747 : 2009-07
EOX	mg/kg	<1,0	1	DIN EN ISO 17380 : 2013-10
Königswasseraufschluß				DIN 38414-17 : 2017-01
Arsen (As)	mg/kg	3,5	2	DIN EN 13657 : 2003-01
Blei (Pb)	mg/kg	<4,0	4	DIN EN ISO 11885 : 2009-09
Cadmium (Cd)	mg/kg	<0,2	0,2	DIN EN ISO 11885 : 2009-09
Chrom (Cr)	mg/kg	7,9	1	DIN EN ISO 11885 : 2009-09
Kupfer (Cu)	mg/kg	5,8	1	DIN EN ISO 11885 : 2009-09
Nickel (Ni)	mg/kg	6,4	1	DIN EN ISO 11885 : 2009-09
Quecksilber (Hg)	mg/kg	<0,05	0,05	DIN EN ISO 12846 : 2012-08 (mod.)
Zink (Zn)	mg/kg	38,9	2	DIN EN ISO 11885 : 2009-09
Kohlenwasserstoffe C10-C40 (GC)	mg/kg	<50	50	DIN EN 14039 : 2005-01
Naphthalin	mg/kg	<0,05	0,05	DIN 38414-23 : 2002-02
Acenaphthylen	mg/kg	<0,05	0,05	DIN 38414-23 : 2002-02
Acenaphthen	mg/kg	<0,05	0,05	DIN 38414-23 : 2002-02
Fluoren	mg/kg	<0,05	0,05	DIN 38414-23 : 2002-02
Phenanthren	mg/kg	<0,05	0,05	DIN 38414-23 : 2002-02
Anthracen	mg/kg	<0,05	0,05	DIN 38414-23 : 2002-02
Fluoranthren	mg/kg	<0,05	0,05	DIN 38414-23 : 2002-02
Pyren	mg/kg	<0,05	0,05	DIN 38414-23 : 2002-02
Benzo(a)anthracen	mg/kg	<0,05	0,05	DIN 38414-23 : 2002-02
Chrysen	mg/kg	<0,05	0,05	DIN 38414-23 : 2002-02
Benzo(b)fluoranthren	mg/kg	<0,05	0,05	DIN 38414-23 : 2002-02
Benzo(k)fluoranthren	mg/kg	<0,05	0,05	DIN 38414-23 : 2002-02
Benzo(a)pyren	mg/kg	<0,05	0,05	DIN 38414-23 : 2002-02
Dibenz(ah)anthracen	mg/kg	<0,05	0,05	DIN 38414-23 : 2002-02
Benzo(ghi)perylene	mg/kg	<0,05	0,05	DIN 38414-23 : 2002-02
Indeno(1,2,3-cd)pyren	mg/kg	<0,05	0,05	DIN 38414-23 : 2002-02
PAK-Summe (nach EPA)	mg/kg	n.b.		Berechnung aus Messwerten der Einzelparameter
PCB (28)	mg/kg	<0,01	0,01	DIN EN 15308 : 2008-05
PCB (52)	mg/kg	<0,01	0,01	DIN EN 15308 : 2008-05
PCB (101)	mg/kg	<0,01	0,01	DIN EN 15308 : 2008-05

Die in diesem Dokument berichteten Parameter sind gemäß ISO/IEC 17025:2005 akkreditiert. Ausschließlich nicht akkreditierte Parameter sind mit dem Symbol " " gekennzeichnet.

Datum 29.05.2019

Kundennr. 27056044

PRÜFBERICHT 2893432 - 683078

Kunden-Probenbezeichnung **KB1/0,15-1,5**

	Einheit	Ergebnis	Best.-Gr.	Methode
PCB (118)	mg/kg	<0,01	0,01	DIN EN 15308 : 2008-05
PCB (138)	mg/kg	<0,01	0,01	DIN EN 15308 : 2008-05
PCB (153)	mg/kg	<0,01	0,01	DIN EN 15308 : 2008-05
PCB (180)	mg/kg	<0,01	0,01	DIN EN 15308 : 2008-05
PCB-Summe	mg/kg	n.b.		Berechnung aus Messwerten der Einzelparameter
PCB-Summe (6 Kongenere)	mg/kg	n.b.		Berechnung aus Messwerten der Einzelparameter

Eluat

Eluaterstellung				DIN 38414-4 : 1984-10
pH-Wert		9,6	0	DIN 38404-5 : 2009-07
elektrische Leitfähigkeit	µS/cm	46	10	DIN EN 27888 : 1993-11
Chlorid (Cl)	mg/l	<2,0	2	DIN ISO 15923-1 : 2014-07
Sulfat (SO4)	mg/l	<2,0	2	DIN ISO 15923-1 : 2014-07
Phenolindex	mg/l	<0,01	0,01	DIN EN ISO 14402 : 1999-12
Cyanide ges.	mg/l	<0,005	0,005	DIN EN ISO 14403-2 : 2012-10
Arsen (As)	mg/l	<0,005	0,005	DIN EN ISO 17294-2 : 2005-02
Blei (Pb)	mg/l	<0,005	0,005	DIN EN ISO 17294-2 : 2005-02
Cadmium (Cd)	mg/l	<0,0005	0,0005	DIN EN ISO 17294-2 : 2005-02
Chrom (Cr)	mg/l	<0,005	0,005	DIN EN ISO 17294-2 : 2005-02
Kupfer (Cu)	mg/l	<0,005	0,005	DIN EN ISO 17294-2 : 2005-02
Nickel (Ni)	mg/l	<0,005	0,005	DIN EN ISO 17294-2 : 2005-02
Quecksilber (Hg)	mg/l	<0,0002	0,0002	DIN EN ISO 12846 : 2012-08
Zink (Zn)	mg/l	<0,05	0,05	DIN EN ISO 17294-2 : 2005-02

Erläuterung: Das Zeichen "<" oder n.b. in der Spalte Ergebnis bedeutet, der betreffende Stoff ist bei nebenstehender Bestimmungsgrenze nicht quantifizierbar.

*Die Analysenwerte der Feststoffparameter beziehen sich auf die Trockensubstanz, bei den mit * gekennzeichneten Parametern auf die Originalsubstanz.*

Beginn der Prüfungen: 27.05.2019

Ende der Prüfungen: 29.05.2019

Die Prüfergebnisse beziehen sich ausschließlich auf die Prüfgegenstände. Bei Proben unbekanntem Ursprungs ist eine Plausibilitätsprüfung nur bedingt möglich. Die auszugsweise Vervielfältigung des Berichts ohne unsere schriftliche Genehmigung ist nicht zulässig. Die Prüfergebnisse in diesem Prüfbericht werden gemäß der mit Ihnen schriftlich gemäß Auftragsbestätigung getroffenen Vereinbarung in vereinfachter Weise i.S. der ISO/IEC 17025:2005, Abs. 5.10.1 berichtet.



AGROLAB Labor GmbH, Julian Stahn, Tel. 08765/93996-56
 julian.stahn@agrolab.de
 Kundenbetreuung

Die in diesem Dokument berichteten Parameter sind gemäß ISO/IEC 17025:2005 akkreditiert. Ausschließlich nicht akkreditierte Parameter sind mit dem Symbol * gekennzeichnet.

AGROLAB Labor GmbH

Dr.-Pauling-Str. 3, 84079 Bruckberg, Germany
 Fax: +49 (08765) 93996-28
 www.agrolab.de



AGROLAB GROUP

Your labs. Your service.

AGROLAB Labor GmbH, Dr-Pauling-Str.3, 84079 Bruckberg

Grundbaulabor München GmbH
 Lilienthalallee 7
 80807 München

Datum 29.05.2019
 Kundennr. 27056044

PRÜFBERICHT 2893432 - 683079

Auftrag 2893432 P19261 Poing, Siemensallee / MG
 Analysennr. 683079
 Probeneingang 27.05.2019
 Probenahme 22.05.2019
 Probenehmer Auftraggeber
 Kunden-Probenbezeichnung KB2/0,15-1,0

	Einheit	Ergebnis	Best.-Gr.	Methode
Feststoff				
Analyse in der Fraktion < 2mm				
Trockensubstanz	%	98,6	0,1	DIN 19747 : 2009-07
Fraktion < 2 mm (Wägung)	%	12,5	0,1	DIN EN 14346 : 2007-03
Cyanide ges.	mg/kg	<0,3	0,3	DIN 19747 : 2009-07
EOX	mg/kg	<1,0	1	DIN EN ISO 17380 : 2013-10
Königswasseraufschluß				DIN 38414-17 : 2017-01
Arsen (As)	mg/kg	3,9	2	DIN EN 13657 : 2003-01
Blei (Pb)	mg/kg	4,0	4	DIN EN ISO 11885 : 2009-09
Cadmium (Cd)	mg/kg	<0,2	0,2	DIN EN ISO 11885 : 2009-09
Chrom (Cr)	mg/kg	5,6	1	DIN EN ISO 11885 : 2009-09
Kupfer (Cu)	mg/kg	6,3	1	DIN EN ISO 11885 : 2009-09
Nickel (Ni)	mg/kg	5,3	1	DIN EN ISO 11885 : 2009-09
Quecksilber (Hg)	mg/kg	<0,05	0,05	DIN EN ISO 12846 : 2012-08 (mod.)
Zink (Zn)	mg/kg	19,7	2	DIN EN ISO 11885 : 2009-09
Kohlenwasserstoffe C10-C40 (GC)	mg/kg	<50	50	DIN EN 14039: 2005-01
Naphthalin	mg/kg	<0,05	0,05	DIN EN 38414-23 : 2002-02
Acenaphthylen	mg/kg	<0,05	0,05	DIN 38414-23 : 2002-02
Acenaphthen	mg/kg	<0,05	0,05	DIN 38414-23 : 2002-02
Fluoren	mg/kg	<0,05	0,05	DIN 38414-23 : 2002-02
Phenanthren	mg/kg	<0,05	0,05	DIN 38414-23 : 2002-02
Anthracen	mg/kg	<0,05	0,05	DIN 38414-23 : 2002-02
Fluoranthen	mg/kg	<0,05	0,05	DIN 38414-23 : 2002-02
Pyren	mg/kg	<0,05	0,05	DIN 38414-23 : 2002-02
Benzo(a)anthracen	mg/kg	<0,05	0,05	DIN 38414-23 : 2002-02
Chrysen	mg/kg	<0,05	0,05	DIN 38414-23 : 2002-02
Benzo(b)fluoranthen	mg/kg	<0,05	0,05	DIN 38414-23 : 2002-02
Benzo(k)fluoranthen	mg/kg	<0,05	0,05	DIN 38414-23 : 2002-02
Benzo(a)pyren	mg/kg	<0,05	0,05	DIN 38414-23 : 2002-02
Dibenz(ah)anthracen	mg/kg	<0,05	0,05	DIN 38414-23 : 2002-02
Benzo(ghi)perylene	mg/kg	<0,05	0,05	DIN 38414-23 : 2002-02
Indeno(1,2,3-cd)pyren	mg/kg	<0,05	0,05	DIN 38414-23 : 2002-02
PAK-Summe (nach EPA)	mg/kg	n.b.		Berechnung aus Messwerten der Einzelparameter
PCB (28)	mg/kg	<0,01	0,01	DIN EN 15308 : 2008-05
PCB (52)	mg/kg	<0,01	0,01	DIN EN 15308 : 2008-05
PCB (101)	mg/kg	<0,01	0,01	DIN EN 15308 : 2008-05

Die in diesem Dokument berichteten Parameter sind gemäß ISO/IEC 17025:2005 akkreditiert. Ausschließlich nicht akkreditierte Parameter sind mit dem Symbol "*" gekennzeichnet.

DOC-D-9465293-0E-P3

29.05.19 17:42
 AG Landshut
 HRB 7131
 Ust/VAT-Id.Nr.:
 DE 128 944 188

Geschäftsführer
 Dr. Carlo C. Peich
 Dr. Paul Wimmer



DAKKS
 Deutsche
 Akkreditierungsstelle
 D-PL-14289-01-00

Datum 29.05.2019

Kundennr. 27056044

PRÜFBERICHT 2893432 - 683079

Kunden-Probenbezeichnung **KB2/0,15-1,0**

	Einheit	Ergebnis	Best.-Gr.	Methode
PCB (118)	mg/kg	<0,01	0,01	DIN EN 15308 : 2008-05
PCB (138)	mg/kg	<0,01	0,01	DIN EN 15308 : 2008-05
PCB (153)	mg/kg	<0,01	0,01	DIN EN 15308 : 2008-05
PCB (180)	mg/kg	<0,01	0,01	DIN EN 15308 : 2008-05
PCB-Summe	mg/kg	n.b.		Berechnung aus Messwerten der Einzelparameter
PCB-Summe (6 Kongenere)	mg/kg	n.b.		Berechnung aus Messwerten der Einzelparameter

Eluat

Eluaterstellung				DIN 38414-4 : 1984-10
pH-Wert		9,3	0	DIN 38404-5 : 2009-07
elektrische Leitfähigkeit	µS/cm	49	10	DIN EN 27888 : 1993-11
Chlorid (Cl)	mg/l	<2,0	2	DIN ISO 15923-1 : 2014-07
Sulfat (SO4)	mg/l	2,6	2	DIN ISO 15923-1 : 2014-07
Phenolindex	mg/l	<0,01	0,01	DIN EN ISO 14402 : 1999-12
Cyanide ges.	mg/l	<0,005	0,005	DIN EN ISO 14403-2 : 2012-10
Arsen (As)	mg/l	<0,005	0,005	DIN EN ISO 17294-2 : 2005-02
Blei (Pb)	mg/l	<0,005	0,005	DIN EN ISO 17294-2 : 2005-02
Cadmium (Cd)	mg/l	<0,0005	0,0005	DIN EN ISO 17294-2 : 2005-02
Chrom (Cr)	mg/l	<0,005	0,005	DIN EN ISO 17294-2 : 2005-02
Kupfer (Cu)	mg/l	<0,005	0,005	DIN EN ISO 17294-2 : 2005-02
Nickel (Ni)	mg/l	<0,005	0,005	DIN EN ISO 17294-2 : 2005-02
Quecksilber (Hg)	mg/l	<0,0002	0,0002	DIN EN ISO 12846 : 2012-08
Zink (Zn)	mg/l	<0,05	0,05	DIN EN ISO 17294-2 : 2005-02

Erläuterung: Das Zeichen "<" oder n.b. in der Spalte Ergebnis bedeutet, der betreffende Stoff ist bei nebenstehender Bestimmungsgrenze nicht quantifizierbar.

*Die Analysenwerte der Feststoffparameter beziehen sich auf die Trockensubstanz, bei den mit * gekennzeichneten Parametern auf die Originalsubstanz.*

Beginn der Prüfungen: 27.05.2019

Ende der Prüfungen: 29.05.2019

Die Prüfergebnisse beziehen sich ausschließlich auf die Prüfgegenstände. Bei Proben unbekanntem Ursprungs ist eine Plausibilitätsprüfung nur bedingt möglich. Die auszugsweise Vervielfältigung des Berichts ohne unsere schriftliche Genehmigung ist nicht zulässig. Die Prüfergebnisse in diesem Prüfbericht werden gemäß der mit Ihnen schriftlich gemäß Auftragsbestätigung getroffenen Vereinbarung in vereinfachter Weise i.S. der ISO/IEC 17025:2005, Abs. 5.10.1 berichtet.



AGROLAB Labor GmbH, Julian Stahn, Tel. 08765/93996-56
 julian.stahn@agrolab.de
 Kundenbetreuung

Die in diesem Dokument berichteten Parameter sind gemäß ISO/IEC 17025:2005 akkreditiert. Ausschließlich nicht akkreditierte Parameter sind mit dem Symbol "*" gekennzeichnet.

AGROLAB Labor GmbH

Dr.-Pauling-Str. 3, 84079 Bruckberg, Germany
 Fax: +49 (0)8765) 93996-28
 www.agrolab.de



AGROLAB Labor GmbH, Dr.-Pauling-Str.3, 84079 Bruckberg

Grundbaulabor München GmbH
 Lilienthalallee 7
 80807 München

Datum 29.05.2019
 Kundennr. 27056044

PRÜFBERICHT 2893432 - 683080

Auftrag 2893432 P19261 Poing, Siemensallee / MG
 Analysennr. 683080
 Probeneingang 27.05.2019
 Probenahme 22.05.2019
 Probenehmer Auftraggeber
 Kunden-Probenbezeichnung KB3/0,15-1,0

	Einheit	Ergebnis	Best.-Gr.	Methode
Feststoff				
Analyse in der Fraktion < 2mm				DIN 19747 : 2009-07
Trockensubstanz	%	96,9	0,1	DIN EN 14346 : 2007-03
Fraktion < 2 mm (Wägung)	%	13,2	0,1	DIN 19747 : 2009-07
Cyanide ges.	mg/kg	<0,3	0,3	DIN EN ISO 17380 : 2013-10
EOX	mg/kg	<1,0	1	DIN 38414-17 : 2017-01
Königswasseraufschluß				DIN EN 13657 : 2003-01
Arsen (As)	mg/kg	2,9	2	DIN EN ISO 11885 : 2009-09
Blei (Pb)	mg/kg	5,1	4	DIN EN ISO 11885 : 2009-09
Cadmium (Cd)	mg/kg	<0,2	0,2	DIN EN ISO 11885 : 2009-09
Chrom (Cr)	mg/kg	7,2	1	DIN EN ISO 11885 : 2009-09
Kupfer (Cu)	mg/kg	7,7	1	DIN EN ISO 11885 : 2009-09
Nickel (Ni)	mg/kg	5,4	1	DIN EN ISO 11885 : 2009-09
Quecksilber (Hg)	mg/kg	<0,05	0,05	DIN EN ISO 12846 : 2012-08 (mod.)
Zink (Zn)	mg/kg	24,5	2	DIN EN ISO 11885 : 2009-09
Kohlenwasserstoffe C10-C40 (GC)	mg/kg	<50	50	DIN EN 14039: 2005-01
Naphthalin	mg/kg	<0,05	0,05	DIN 38414-23 : 2002-02
Acenaphthylen	mg/kg	<0,05	0,05	DIN 38414-23 : 2002-02
Acenaphthen	mg/kg	<0,05	0,05	DIN 38414-23 : 2002-02
Fluoren	mg/kg	<0,05	0,05	DIN 38414-23 : 2002-02
Phenanthren	mg/kg	<0,05	0,05	DIN 38414-23 : 2002-02
Anthracen	mg/kg	<0,05	0,05	DIN 38414-23 : 2002-02
Fluoranthren	mg/kg	0,07	0,05	DIN 38414-23 : 2002-02
Pyren	mg/kg	0,05	0,05	DIN 38414-23 : 2002-02
Benzo(a)anthracen	mg/kg	<0,05	0,05	DIN 38414-23 : 2002-02
Chrysen	mg/kg	<0,05	0,05	DIN 38414-23 : 2002-02
Benzo(b)fluoranthren	mg/kg	<0,05	0,05	DIN 38414-23 : 2002-02
Benzo(k)fluoranthren	mg/kg	<0,05	0,05	DIN 38414-23 : 2002-02
Benzo(a)pyren	mg/kg	<0,05	0,05	DIN 38414-23 : 2002-02
Dibenz(ah)anthracen	mg/kg	<0,05	0,05	DIN 38414-23 : 2002-02
Benzo(ghi)perylen	mg/kg	<0,05	0,05	DIN 38414-23 : 2002-02
Indeno(1,2,3-cd)pyren	mg/kg	<0,05	0,05	DIN 38414-23 : 2002-02
PAK-Summe (nach EPA)	mg/kg	0,12 ^{*)}		Berechnung aus Messwerten der Einzelparameter
PCB (28)	mg/kg	<0,01	0,01	DIN EN 15308 : 2008-05
PCB (52)	mg/kg	<0,01	0,01	DIN EN 15308 : 2008-05
PCB (101)	mg/kg	<0,01	0,01	DIN EN 15308 : 2008-05

Die in diesem Dokument berichteten Parameter sind gemäß ISO/IEC 17025:2005 akkreditiert. Ausschließlich nicht akkreditierte Parameter sind mit dem Symbol " * " gekennzeichnet.

Datum 29.05.2019
 Kundennr. 27056044

PRÜFBERICHT 2893432 - 683080

Kunden-Probenbezeichnung **KB3/0,15-1,0**

	Einheit	Ergebnis	Best.-Gr.	Methode
PCB (118)	mg/kg	<0,01	0,01	DIN EN 15308 : 2008-05
PCB (138)	mg/kg	<0,01	0,01	DIN EN 15308 : 2008-05
PCB (153)	mg/kg	<0,01	0,01	DIN EN 15308 : 2008-05
PCB (180)	mg/kg	<0,01	0,01	DIN EN 15308 : 2008-05
PCB-Summe	mg/kg	n.b.		Berechnung aus Messwerten der Einzelparameter
PCB-Summe (6 Kongenere)	mg/kg	n.b.		Berechnung aus Messwerten der Einzelparameter

Eluat

Eluaterstellung				DIN 38414-4 : 1984-10
pH-Wert		9,2	0	DIN 38404-5 : 2009-07
elektrische Leitfähigkeit	µS/cm	48	10	DIN EN 27888 : 1993-11
Chlorid (Cl)	mg/l	<2,0	2	DIN ISO 15923-1 : 2014-07
Sulfat (SO4)	mg/l	<2,0	2	DIN ISO 15923-1 : 2014-07
Phenolindex	mg/l	<0,01	0,01	DIN EN ISO 14402 : 1999-12
Cyanide ges.	mg/l	<0,005	0,005	DIN EN ISO 14403-2 : 2012-10
Arsen (As)	mg/l	<0,005	0,005	DIN EN ISO 17294-2 : 2005-02
Blei (Pb)	mg/l	<0,005	0,005	DIN EN ISO 17294-2 : 2005-02
Cadmium (Cd)	mg/l	<0,0005	0,0005	DIN EN ISO 17294-2 : 2005-02
Chrom (Cr)	mg/l	<0,005	0,005	DIN EN ISO 17294-2 : 2005-02
Kupfer (Cu)	mg/l	<0,005	0,005	DIN EN ISO 17294-2 : 2005-02
Nickel (Ni)	mg/l	<0,005	0,005	DIN EN ISO 17294-2 : 2005-02
Quecksilber (Hg)	mg/l	<0,0002	0,0002	DIN EN ISO 12846 : 2012-08
Zink (Zn)	mg/l	<0,05	0,05	DIN EN ISO 17294-2 : 2005-02

x) Einzelwerte, die die Nachweis- oder Bestimmungsgrenze unterschreiten, wurden nicht berücksichtigt.
 Erläuterung: Das Zeichen "<" oder n.b. in der Spalte Ergebnis bedeutet, der betreffende Stoff ist bei nebenstehender Bestimmungsgrenze nicht quantifizierbar.

Die Analysenwerte der Feststoffparameter beziehen sich auf die Trockensubstanz, bei den mit ° gekennzeichneten Parametern auf die Originalsubstanz.

Beginn der Prüfungen: 27.05.2019
 Ende der Prüfungen: 29.05.2019

Die Prüfergebnisse beziehen sich ausschließlich auf die Prüfgegenstände. Bei Proben unbekanntem Ursprungs ist eine Plausibilitätsprüfung nur bedingt möglich. Die auszugsweise Vervielfältigung des Berichts ohne unsere schriftliche Genehmigung ist nicht zulässig. Die Prüfergebnisse in diesem Prüfbericht werden gemäß der mit Ihnen schriftlich gemäß Auftragsbestätigung getroffenen Vereinbarung in vereinfachter Weise i.S. der ISO/IEC 17025:2005, Abs. 5.10.1 berichtet.



AGROLAB Labor GmbH, Julian Stahn, Tel. 08765/93996-56
 julian.stahn@agrolab.de
 Kundenbetreuung

Die in diesem Dokument berichteten Parameter sind gemäß ISO/IEC 17025:2005 akkreditiert. Ausschließlich nicht akkreditierte Parameter sind mit dem Symbol "°" gekennzeichnet.

AGROLAB Labor GmbH

Dr.-Pauling-Str. 3, 84079 Bruckberg, Germany
 Fax: +49 (08765) 93996-28
 www.agrolab.de



AGROLAB Labor GmbH, Dr-Pauling-Str.3, 84079 Bruckberg

Grundbaulabor München GmbH
 Lilienthalallee 7
 80807 München

Datum 29.05.2019
 Kundennr. 27056044

PRÜFBERICHT 2893432 - 683081

Auftrag 2893432 P19261 Poing, Siemensallee / MG
 Analysennr. 683081
 Probeneingang 27.05.2019
 Probenahme 22.05.2019
 Probenehmer Auftraggeber
 Kunden-Probenbezeichnung KB4/0,1-0,6

Feststoff	Einheit	Ergebnis	Best-Gr.	Methode
Analyse in der Fraktion < 2mm				DIN 19747 : 2009-07
Trockensubstanz	%	97,2	0,1	DIN EN 14346 : 2007-03
Fraktion < 2 mm (Wägung)	%	21,1	0,1	DIN 19747 : 2009-07
Cyanide ges.	mg/kg	<0,3	0,3	DIN EN ISO 17380 : 2013-10
EOX	mg/kg	<1,0	1	DIN 38414-17 : 2017-01
Königswasseraufschluß				DIN EN 13657 : 2003-01
Arsen (As)	mg/kg	2,7	2	DIN EN ISO 11885 : 2009-09
Blei (Pb)	mg/kg	5,5	4	DIN EN ISO 11885 : 2009-09
Cadmium (Cd)	mg/kg	<0,2	0,2	DIN EN ISO 11885 : 2009-09
Chrom (Cr)	mg/kg	7,0	1	DIN EN ISO 11885 : 2009-09
Kupfer (Cu)	mg/kg	6,7	1	DIN EN ISO 11885 : 2009-09
Nickel (Ni)	mg/kg	6,6	1	DIN EN ISO 11885 : 2009-09
Quecksilber (Hg)	mg/kg	<0,05	0,05	DIN EN ISO 12846 : 2012-08 (mod.)
Zink (Zn)	mg/kg	25,8	2	DIN EN ISO 11885 : 2009-09
Kohlenwasserstoffe C10-C40 (GC)	mg/kg	84	50	DIN EN 14039 : 2005-01
Naphthalin	mg/kg	<0,05	0,05	DIN 38414-23 : 2002-02
Acenaphthylen	mg/kg	<0,05	0,05	DIN 38414-23 : 2002-02
Acenaphthen	mg/kg	<0,05	0,05	DIN 38414-23 : 2002-02
Fluoren	mg/kg	<0,05	0,05	DIN 38414-23 : 2002-02
Phenanthren	mg/kg	0,06	0,05	DIN 38414-23 : 2002-02
Anthracen	mg/kg	<0,05	0,05	DIN 38414-23 : 2002-02
Fluoranthren	mg/kg	0,18	0,05	DIN 38414-23 : 2002-02
Pyren	mg/kg	0,18	0,05	DIN 38414-23 : 2002-02
Benzo(a)anthracen	mg/kg	0,10	0,05	DIN 38414-23 : 2002-02
Chrysen	mg/kg	0,07	0,05	DIN 38414-23 : 2002-02
Benzo(b)fluoranthren	mg/kg	0,12	0,05	DIN 38414-23 : 2002-02
Benzo(k)fluoranthren	mg/kg	0,06	0,05	DIN 38414-23 : 2002-02
Benzo(a)pyren	mg/kg	0,12	0,05	DIN 38414-23 : 2002-02
Dibenz(ah)anthracen	mg/kg	<0,05	0,05	DIN 38414-23 : 2002-02
Benzo(ghi)perylene	mg/kg	0,11	0,05	DIN 38414-23 : 2002-02
Indeno(1,2,3-cd)pyren	mg/kg	0,10	0,05	DIN 38414-23 : 2002-02
PAK-Summe (nach EPA)	mg/kg	1,10 ^{*)}		Berechnung aus Messwerten der Einzelparameter
PCB (28)	mg/kg	<0,01	0,01	DIN EN 15308 : 2008-05
PCB (52)	mg/kg	<0,01	0,01	DIN EN 15308 : 2008-05
PCB (101)	mg/kg	<0,01	0,01	DIN EN 15308 : 2008-05

Die in diesem Dokument berichteten Parameter sind gemäß ISO/IEC 17025:2005 akkreditiert. Ausschließlich nicht akkreditierte Parameter sind mit dem Symbol *** gekennzeichnet.

DOC: 09160231-DE-PZ

29.05.17 12:42
 AG Landshut
 HRB 7131
 Ust/VAT-Id-Nr.:
 DE 128 944 188

Geschäftsführer
 Dr. Carlo C. Peich
 Dr. Paul Wimmer



DAKKS
 Deutsche
 Akkreditierungsstelle
 D-PL-14289-01-00

Datum 29.05.2019
 Kundennr. 27056044

PRÜFBERICHT 2893432 - 683081

Kunden-Probenbezeichnung **KB4/0,1-0,6**

	Einheit	Ergebnis	Best.-Gr.	Methode
PCB (118)	mg/kg	<0,01	0,01	DIN EN 15308 : 2008-05
PCB (138)	mg/kg	<0,01	0,01	DIN EN 15308 : 2008-05
PCB (153)	mg/kg	<0,01	0,01	DIN EN 15308 : 2008-05
PCB (180)	mg/kg	<0,01	0,01	DIN EN 15308 : 2008-05
PCB-Summe	mg/kg	n.b.		Berechnung aus Messwerten der Einzelparameter
PCB-Summe (6 Kongenere)	mg/kg	n.b.		Berechnung aus Messwerten der Einzelparameter

Eluat

Eluaterstellung				DIN 38414-4 : 1984-10
pH-Wert		9,4	0	DIN 38404-5 : 2009-07
elektrische Leitfähigkeit	µS/cm	50	10	DIN EN 27888 : 1993-11
Chlorid (Cl)	mg/l	<2,0	2	DIN ISO 15923-1 : 2014-07
Sulfat (SO4)	mg/l	<2,0	2	DIN ISO 15923-1 : 2014-07
Phenolindex	mg/l	<0,01	0,01	DIN EN ISO 14402 : 1999-12
Cyanide ges.	mg/l	<0,005	0,005	DIN EN ISO 14403-2 : 2012-10
Arsen (As)	mg/l	<0,005	0,005	DIN EN ISO 17294-2 : 2005-02
Blei (Pb)	mg/l	<0,005	0,005	DIN EN ISO 17294-2 : 2005-02
Cadmium (Cd)	mg/l	<0,0005	0,0005	DIN EN ISO 17294-2 : 2005-02
Chrom (Cr)	mg/l	<0,005	0,005	DIN EN ISO 17294-2 : 2005-02
Kupfer (Cu)	mg/l	<0,005	0,005	DIN EN ISO 17294-2 : 2005-02
Nickel (Ni)	mg/l	<0,005	0,005	DIN EN ISO 17294-2 : 2005-02
Quecksilber (Hg)	mg/l	<0,0002	0,0002	DIN EN ISO 12846 : 2012-08
Zink (Zn)	mg/l	<0,05	0,05	DIN EN ISO 17294-2 : 2005-02

x) Einzelwerte, die die Nachweis- oder Bestimmungsgrenze unterschreiten, wurden nicht berücksichtigt.
 Erläuterung: Das Zeichen "<" oder n.b. in der Spalte Ergebnis bedeutet, der betreffende Stoff ist bei nebenstehender Bestimmungsgrenze nicht quantifizierbar.

Die Analysenwerte der Feststoffparameter beziehen sich auf die Trockensubstanz, bei den mit ° gekennzeichneten Parametern auf die Originalsubstanz.

Beginn der Prüfungen: 27.05.2019
 Ende der Prüfungen: 29.05.2019

Die Prüfergebnisse beziehen sich ausschließlich auf die Prüfgegenstände. Bei Proben unbekanntem Ursprungs ist eine Plausibilitätsprüfung nur bedingt möglich. Die auszugsweise Vervielfältigung des Berichts ohne unsere schriftliche Genehmigung ist nicht zulässig. Die Prüfergebnisse in diesem Prüfbericht werden gemäß der mit Ihnen schriftlich gemäß Auftragsbestätigung getroffenen Vereinbarung in vereinfachter Weise i.S. der ISO/IEC 17025:2005, Abs. 5.10.1 berichtet.



AGROLAB Labor GmbH, Julian Stahn, Tel. 08765/93996-56
 julian.stahn@agrolab.de
 Kundenbetreuung

Die in diesem Dokument berichteten Parameter sind gemäß ISO/IEC 17025:2005 akkreditiert. Ausschließlich nicht akkreditierte Parameter sind mit dem Symbol "°" gekennzeichnet.

AGROLAB Labor GmbH

Dr.-Pauling-Str. 3, 84079 Bruckberg, Germany
 Fax: +49 (08765) 93996-28
 www.agrolab.de



AGROLAB Labor GmbH, Dr-Pauling-Str.3, 84079 Bruckberg

Grundbaulabor München GmbH
 Lillienthalallee 7
 80807 München

Datum 29.05.2019
 Kundennr. 27056044

PRÜFBERICHT 2893432 - 683082

Auftrag 2893432 P19261 Poing, Siemensallee / MG
 Analysennr. 683082
 Probeneingang 27.05.2019
 Probenahme 22.05.2019
 Probenehmer Auftraggeber
 Kunden-Probenbezeichnung KB5/0,07-0,4

Einheit Ergebnis Best.-Gr. Methode

Feststoff

Einheit	Ergebnis	Best.-Gr.	Methode
Analyse in der Fraktion < 2mm			
Trockensubstanz	%	97,9	DIN 19747 : 2009-07
Fraktion < 2 mm (Wägung)	%	20,0	DIN EN 14346 : 2007-03
Cyanide ges.	mg/kg	<0,3	DIN 19747 : 2009-07
EOX	mg/kg	<1,0	DIN EN ISO 17380 : 2013-10
Königswasseraufschluß			
Arsen (As)	mg/kg	3,3	DIN EN ISO 11885 : 2009-09
Blei (Pb)	mg/kg	4,9	DIN EN ISO 11885 : 2009-09
Cadmium (Cd)	mg/kg	<0,2	DIN EN ISO 11885 : 2009-09
Chrom (Cr)	mg/kg	6,1	DIN EN ISO 11885 : 2009-09
Kupfer (Cu)	mg/kg	6,1	DIN EN ISO 11885 : 2009-09
Nickel (Ni)	mg/kg	5,6	DIN EN ISO 11885 : 2009-09
Quecksilber (Hg)	mg/kg	<0,05	DIN EN ISO 12846 : 2012-08 (mod.)
Zink (Zn)	mg/kg	14,0	DIN EN ISO 11885 : 2009-09
Kohlenwasserstoffe C10-C40 (GC)	mg/kg	150	DIN EN 14039 : 2005-01
Naphthalin	mg/kg	<0,05	DIN 38414-23 : 2002-02
Acenaphthylen	mg/kg	<0,05	DIN 38414-23 : 2002-02
Acenaphthen	mg/kg	<0,05	DIN 38414-23 : 2002-02
Fluoren	mg/kg	<0,05	DIN 38414-23 : 2002-02
Phenanthren	mg/kg	<0,05	DIN 38414-23 : 2002-02
Anthracen	mg/kg	<0,05	DIN 38414-23 : 2002-02
Fluoranthen	mg/kg	<0,05	DIN 38414-23 : 2002-02
Pyren	mg/kg	<0,05	DIN 38414-23 : 2002-02
Benzo(a)anthracen	mg/kg	<0,05	DIN 38414-23 : 2002-02
Chrysen	mg/kg	<0,05	DIN 38414-23 : 2002-02
Benzo(b)fluoranthen	mg/kg	<0,05	DIN 38414-23 : 2002-02
Benzo(k)fluoranthen	mg/kg	<0,05	DIN 38414-23 : 2002-02
Benzo(a)pyren	mg/kg	<0,05	DIN 38414-23 : 2002-02
Dibenz(ah)anthracen	mg/kg	<0,05	DIN 38414-23 : 2002-02
Benzo(ghi)perylene	mg/kg	<0,05	DIN 38414-23 : 2002-02
Indeno(1,2,3-cd)pyren	mg/kg	<0,05	DIN 38414-23 : 2002-02
PAK-Summe (nach EPA)	mg/kg	n.b.	Berechnung aus Messwerten der Einzelparameter
PCB (28)	mg/kg	<0,01	DIN EN 15308 : 2008-05
PCB (52)	mg/kg	<0,01	DIN EN 15308 : 2008-05
PCB (101)	mg/kg	<0,01	DIN EN 15308 : 2008-05

Die in diesem Dokument berichteten Parameter sind gemäß ISO/IEC 17025:2005 akkreditiert. Ausschließlich nicht akkreditierte Parameter sind mit dem Symbol " * " gekennzeichnet.

Datum 29.05.2019
 Kundennr. 27056044

PRÜFBERICHT 2893432 - 683082

Kunden-Probenbezeichnung **KB5/0,07-0,4**

	Einheit	Ergebnis	Best.-Gr.	Methode
PCB (118)	mg/kg	<0,01	0,01	DIN EN 15308 : 2008-05
PCB (138)	mg/kg	<0,01	0,01	DIN EN 15308 : 2008-05
PCB (153)	mg/kg	<0,01	0,01	DIN EN 15308 : 2008-05
PCB (180)	mg/kg	<0,01	0,01	DIN EN 15308 : 2008-05
PCB-Summe	mg/kg	n.b.		Berechnung aus Messwerten der Einzelparameter
PCB-Summe (6 Kongenere)	mg/kg	n.b.		Berechnung aus Messwerten der Einzelparameter

Eluat

Eluaterstellung				DIN 38414-4 : 1984-10
pH-Wert		9,6	0	DIN 38404-5 : 2009-07
elektrische Leitfähigkeit	µS/cm	45	10	DIN EN 27888 : 1993-11
Chlorid (Cl)	mg/l	<2,0	2	DIN ISO 15923-1 : 2014-07
Sulfat (SO4)	mg/l	<2,0	2	DIN ISO 15923-1 : 2014-07
Phenolindex	mg/l	<0,01	0,01	DIN EN ISO 14402 : 1999-12
Cyanide ges.	mg/l	<0,005	0,005	DIN EN ISO 14403-2 : 2012-10
Arsen (As)	mg/l	<0,005	0,005	DIN EN ISO 17294-2 : 2005-02
Blei (Pb)	mg/l	<0,005	0,005	DIN EN ISO 17294-2 : 2005-02
Cadmium (Cd)	mg/l	<0,0005	0,0005	DIN EN ISO 17294-2 : 2005-02
Chrom (Cr)	mg/l	<0,005	0,005	DIN EN ISO 17294-2 : 2005-02
Kupfer (Cu)	mg/l	<0,005	0,005	DIN EN ISO 17294-2 : 2005-02
Nickel (Ni)	mg/l	<0,005	0,005	DIN EN ISO 17294-2 : 2005-02
Quecksilber (Hg)	mg/l	<0,0002	0,0002	DIN EN ISO 12846 : 2012-08
Zink (Zn)	mg/l	<0,05	0,05	DIN EN ISO 17294-2 : 2005-02

Erläuterung: Das Zeichen "<" oder n.b. in der Spalte Ergebnis bedeutet, der betreffende Stoff ist bei nebenstehender Bestimmungsgrenze nicht quantifizierbar.

Die Analysenwerte der Feststoffparameter beziehen sich auf die Trockensubstanz, bei den mit * gekennzeichneten Parametern auf die Originalsubstanz.

Beginn der Prüfungen: 27.05.2019

Ende der Prüfungen: 29.05.2019

Die Prüfergebnisse beziehen sich ausschließlich auf die Prüfgegenstände. Bei Proben unbekanntem Ursprungs ist eine Plausibilitätsprüfung nur bedingt möglich. Die auszugsweise Vervielfältigung des Berichts ohne unsere schriftliche Genehmigung ist nicht zulässig. Die Prüfergebnisse in diesem Prüfbericht werden gemäß der mit Ihnen schriftlich gemäß Auftragsbestätigung getroffenen Vereinbarung in vereinfachter Weise i.S. der ISO/IEC 17025:2005, Abs. 5.10.1 berichtet.



AGROLAB Labor GmbH, Julian Stahn, Tel. 08765/93996-56
 julian.stahn@agrolab.de
 Kundenbetreuung

Die in diesem Dokument berichteten Parameter sind gemäß ISO/IEC 17025:2005 akkreditiert. Ausschließlich nicht akkreditierte Parameter sind mit dem Symbol * * * gekennzeichnet.

AGROLAB Labor GmbH

Dr.-Pauling-Str. 3, 84079 Bruckberg, Germany
 Fax: +49 (08765) 93996-28
 www.agrolab.de



AGROLAB Labor GmbH, Dr-Pauling-Str.3, 84079 Bruckberg

Grundbaulabor München GmbH
 Lilienthalallee 7
 80807 München

Datum 29.05.2019
 Kundennr. 27056044

PRÜFBERICHT 2893432 - 683083

Auftrag 2893432 P19261 Poing, Siemensallee / MG
 Analysennr. 683083
 Probeneingang 27.05.2019
 Probenahme 22.05.2019
 Probenehmer Auftraggeber
 Kunden-Probenbezeichnung KB6/0,15-1,0

	Einheit	Ergebnis	Best.-Gr.	Methode
Feststoff				
Analyse in der Fraktion < 2mm				DIN 19747 : 2009-07
Trockensubstanz	%	96,7	0,1	DIN EN 14346 : 2007-03
Fraktion < 2 mm (Wägung)	%	13,2	0,1	DIN 19747 : 2009-07
Cyanide ges.	mg/kg	<0,3	0,3	DIN EN ISO 17380 : 2013-10
EOX	mg/kg	<1,0	1	DIN 38414-17 : 2017-01
Königswasseraufschluß				DIN EN 13657 : 2003-01
Arsen (As)	mg/kg	3,6	2	DIN EN ISO 11885 : 2009-09
Blei (Pb)	mg/kg	4,6	4	DIN EN ISO 11885 : 2009-09
Cadmium (Cd)	mg/kg	<0,2	0,2	DIN EN ISO 11885 : 2009-09
Chrom (Cr)	mg/kg	9,1	1	DIN EN ISO 11885 : 2009-09
Kupfer (Cu)	mg/kg	9,4	1	DIN EN ISO 11885 : 2009-09
Nickel (Ni)	mg/kg	7,2	1	DIN EN ISO 11885 : 2009-09
Quecksilber (Hg)	mg/kg	<0,05	0,05	DIN EN ISO 12846 : 2012-08 (mod.)
Zink (Zn)	mg/kg	20,9	2	DIN EN ISO 11885 : 2009-09
Kohlenwasserstoffe C10-C40 (GC)	mg/kg	<50	50	DIN EN 14039: 2005-01
Naphthalin	mg/kg	<0,05	0,05	DIN 38414-23 : 2002-02
Acenaphthylen	mg/kg	<0,05	0,05	DIN 38414-23 : 2002-02
Acenaphthen	mg/kg	<0,05	0,05	DIN 38414-23 : 2002-02
Fluoren	mg/kg	<0,05	0,05	DIN 38414-23 : 2002-02
Phenanthren	mg/kg	<0,05	0,05	DIN 38414-23 : 2002-02
Anthracen	mg/kg	<0,05	0,05	DIN 38414-23 : 2002-02
Fluoranthren	mg/kg	<0,05	0,05	DIN 38414-23 : 2002-02
Pyren	mg/kg	<0,05	0,05	DIN 38414-23 : 2002-02
Benzo(a)anthracen	mg/kg	<0,05	0,05	DIN 38414-23 : 2002-02
Chrysen	mg/kg	<0,05	0,05	DIN 38414-23 : 2002-02
Benzo(b)fluoranthren	mg/kg	<0,05	0,05	DIN 38414-23 : 2002-02
Benzo(k)fluoranthren	mg/kg	<0,05	0,05	DIN 38414-23 : 2002-02
Benzo(a)pyren	mg/kg	<0,05	0,05	DIN 38414-23 : 2002-02
Dibenz(ah)anthracen	mg/kg	<0,05	0,05	DIN 38414-23 : 2002-02
Benzo(ghi)perylene	mg/kg	<0,05	0,05	DIN 38414-23 : 2002-02
Indeno(1,2,3-cd)pyren	mg/kg	<0,05	0,05	DIN 38414-23 : 2002-02
PAK-Summe (nach EPA)	mg/kg	n.b.		Berechnung aus Messwerten der Einzelparameter
PCB (28)	mg/kg	<0,01	0,01	DIN EN 15308 : 2008-05
PCB (52)	mg/kg	<0,01	0,01	DIN EN 15308 : 2008-05
PCB (101)	mg/kg	<0,01	0,01	DIN EN 15308 : 2008-05

Die in diesem Dokument berichteten Parameter sind gemäß ISO/IEC 17025:2005 akkreditiert. Ausschließlich nicht akkreditierte Parameter sind mit dem Symbol " * " gekennzeichnet.

DOC-0-946538-DE-PT1

29.05.19 17:42
 AG Landshut
 HRB 7131
 Ust/VAT-Id-Nr.:
 DE 128 944 188

Geschäftsführer
 Dr. Carlo C. Peich
 Dr. Paul Wimmer



DAKKS
 Deutsche
 Akkreditierungsstelle
 D-Pl-14289-01-00

AGROLAB Labor GmbH

Dr.-Pauling-Str. 3, 84079 Bruckberg, Germany
 Fax: +49 (08765) 93996-28
 www.agrolab.de



Datum 29.05.2019
 Kundennr. 27056044

PRÜFBERICHT 2893432 - 683083

Kunden-Probenbezeichnung **KB6/0,15-1,0**

	Einheit	Ergebnis	Best.-Gr.	Methode
PCB (118)	mg/kg	<0,01	0,01	DIN EN 15308 : 2008-05
PCB (138)	mg/kg	<0,01	0,01	DIN EN 15308 : 2008-05
PCB (153)	mg/kg	<0,01	0,01	DIN EN 15308 : 2008-05
PCB (180)	mg/kg	<0,01	0,01	DIN EN 15308 : 2008-05
PCB-Summe	mg/kg	n.b.		Berechnung aus Messwerten der Einzelparameter
PCB-Summe (6 Kongenere)	mg/kg	n.b.		Berechnung aus Messwerten der Einzelparameter

Eluat

Eluaterstellung				DIN 38414-4 : 1984-10
pH-Wert		9,6	0	DIN 38404-5 : 2009-07
elektrische Leitfähigkeit	µS/cm	47	10	DIN EN 27888 : 1993-11
Chlorid (Cl)	mg/l	<2,0	2	DIN ISO 15923-1 : 2014-07
Sulfat (SO4)	mg/l	<2,0	2	DIN ISO 15923-1 : 2014-07
Phenolindex	mg/l	<0,01	0,01	DIN EN ISO 14402 : 1999-12
Cyanide ges.	mg/l	<0,005	0,005	DIN EN ISO 14403-2 : 2012-10
Arsen (As)	mg/l	<0,005	0,005	DIN EN ISO 17294-2 : 2005-02
Blei (Pb)	mg/l	<0,005	0,005	DIN EN ISO 17294-2 : 2005-02
Cadmium (Cd)	mg/l	<0,0005	0,0005	DIN EN ISO 17294-2 : 2005-02
Chrom (Cr)	mg/l	<0,005	0,005	DIN EN ISO 17294-2 : 2005-02
Kupfer (Cu)	mg/l	<0,005	0,005	DIN EN ISO 17294-2 : 2005-02
Nickel (Ni)	mg/l	<0,005	0,005	DIN EN ISO 17294-2 : 2005-02
Quecksilber (Hg)	mg/l	<0,0002	0,0002	DIN EN ISO 12846 : 2012-08
Zink (Zn)	mg/l	<0,05	0,05	DIN EN ISO 17294-2 : 2005-02

Erläuterung: Das Zeichen "<" oder n.b. in der Spalte Ergebnis bedeutet, der betreffende Stoff ist bei nebenstehender Bestimmungsgrenze nicht quantifizierbar.

*Die Analysenwerte der Feststoffparameter beziehen sich auf die Trockensubstanz, bei den mit * gekennzeichneten Parametern auf die Originalsubstanz.*

Beginn der Prüfungen: 27.05.2019

Ende der Prüfungen: 29.05.2019

Die Prüfergebnisse beziehen sich ausschließlich auf die Prüfgegenstände. Bei Proben unbekanntem Ursprungs ist eine Plausibilitätsprüfung nur bedingt möglich. Die auszugswise Vervielfältigung des Berichts ohne unsere schriftliche Genehmigung ist nicht zulässig. Die Prüfergebnisse in diesem Prüfbericht werden gemäß der mit Ihnen schriftlich gemäß Auftragsbestätigung getroffenen Vereinbarung in vereinfachter Weise i.S. der ISO/IEC 17025:2005, Abs. 5.10.1 berichtet.

AGROLAB Labor GmbH, Julian Stahn, Tel. 08765/93996-56
jullan.stahn@agrolab.de
Kundenbetreuung

Die in diesem Dokument berichteten Parameter sind gemäß ISO/IEC 17025:2005 akkreditiert. Ausschließlich nicht akkreditierte Parameter sind mit dem Symbol "*" gekennzeichnet.