
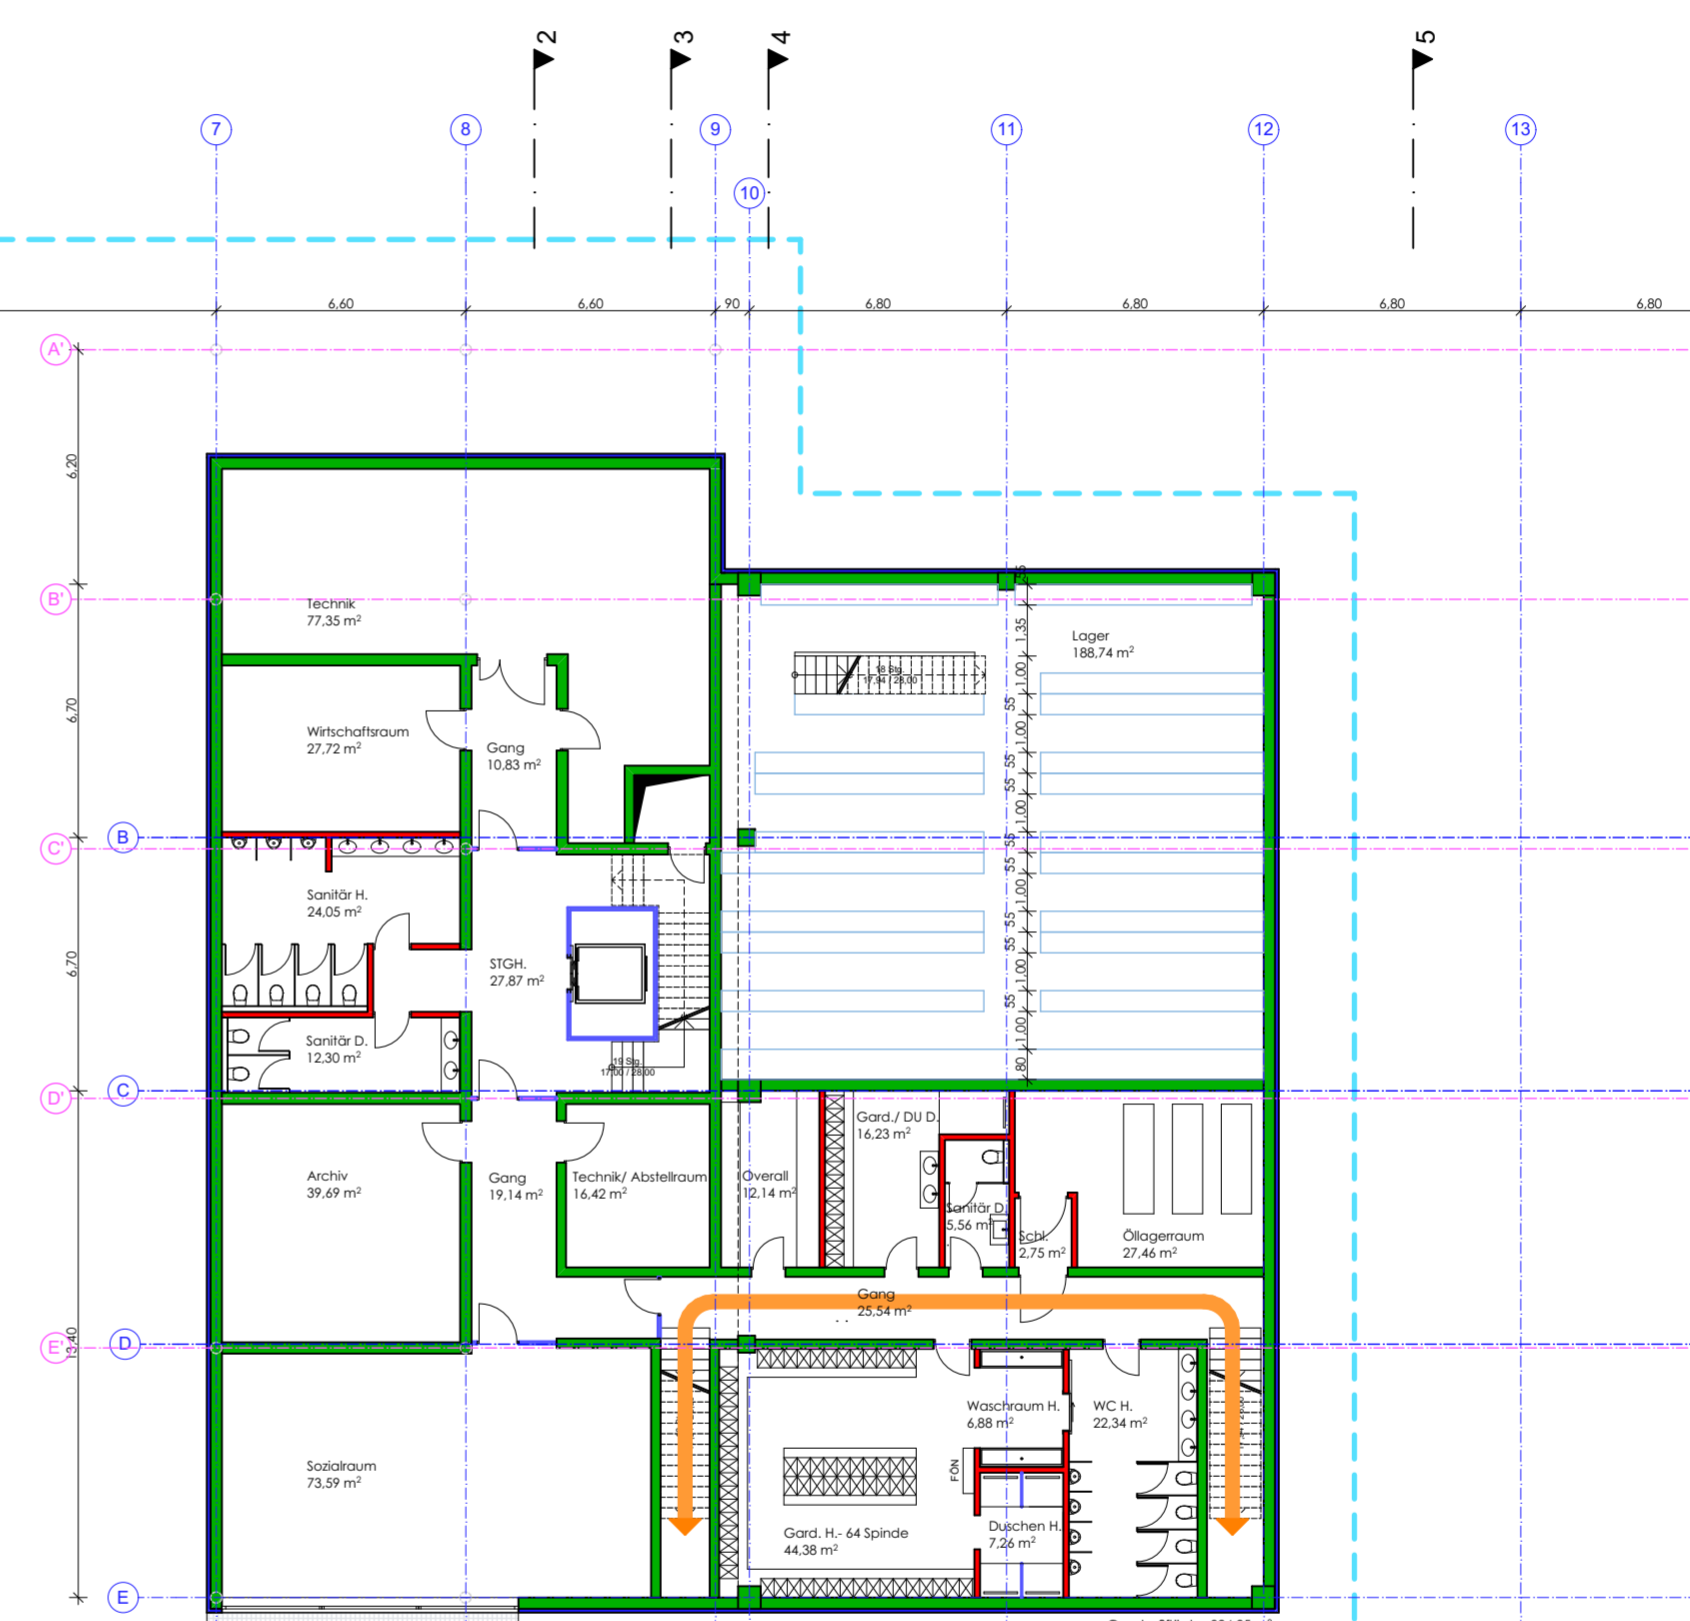


-1.KG_EBENE -I

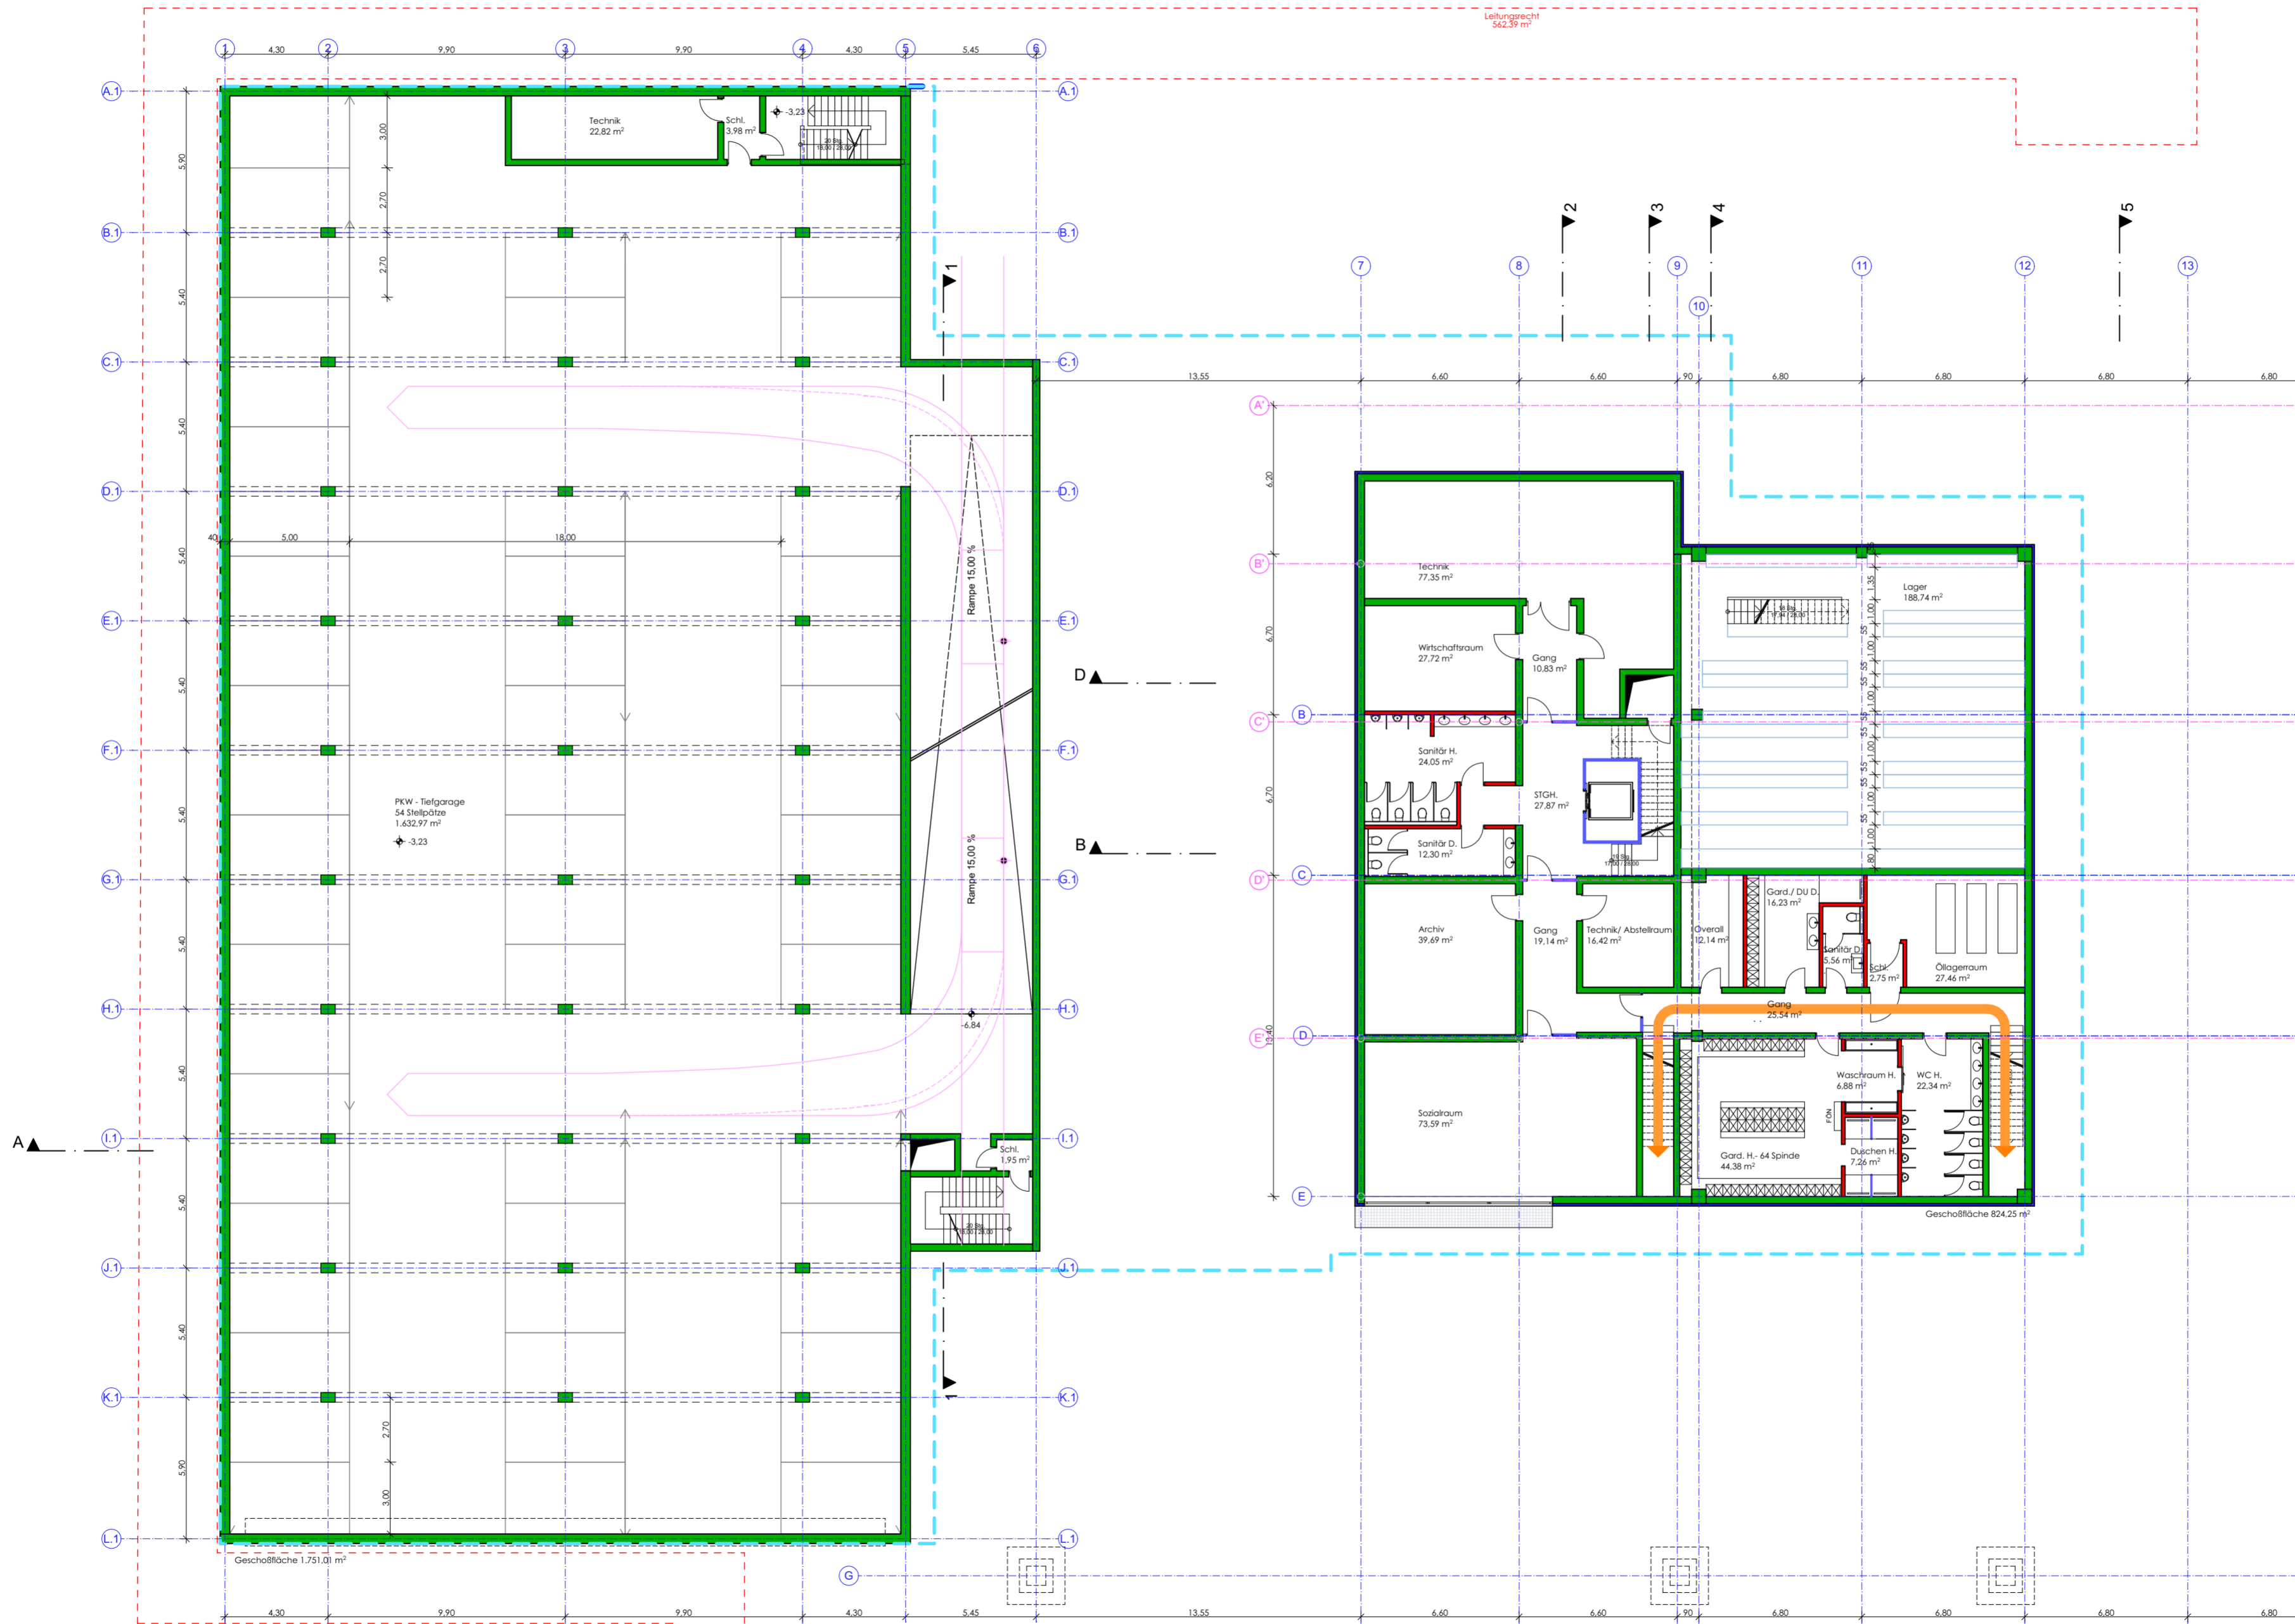

54 PKW - STELLPLÄTZE