
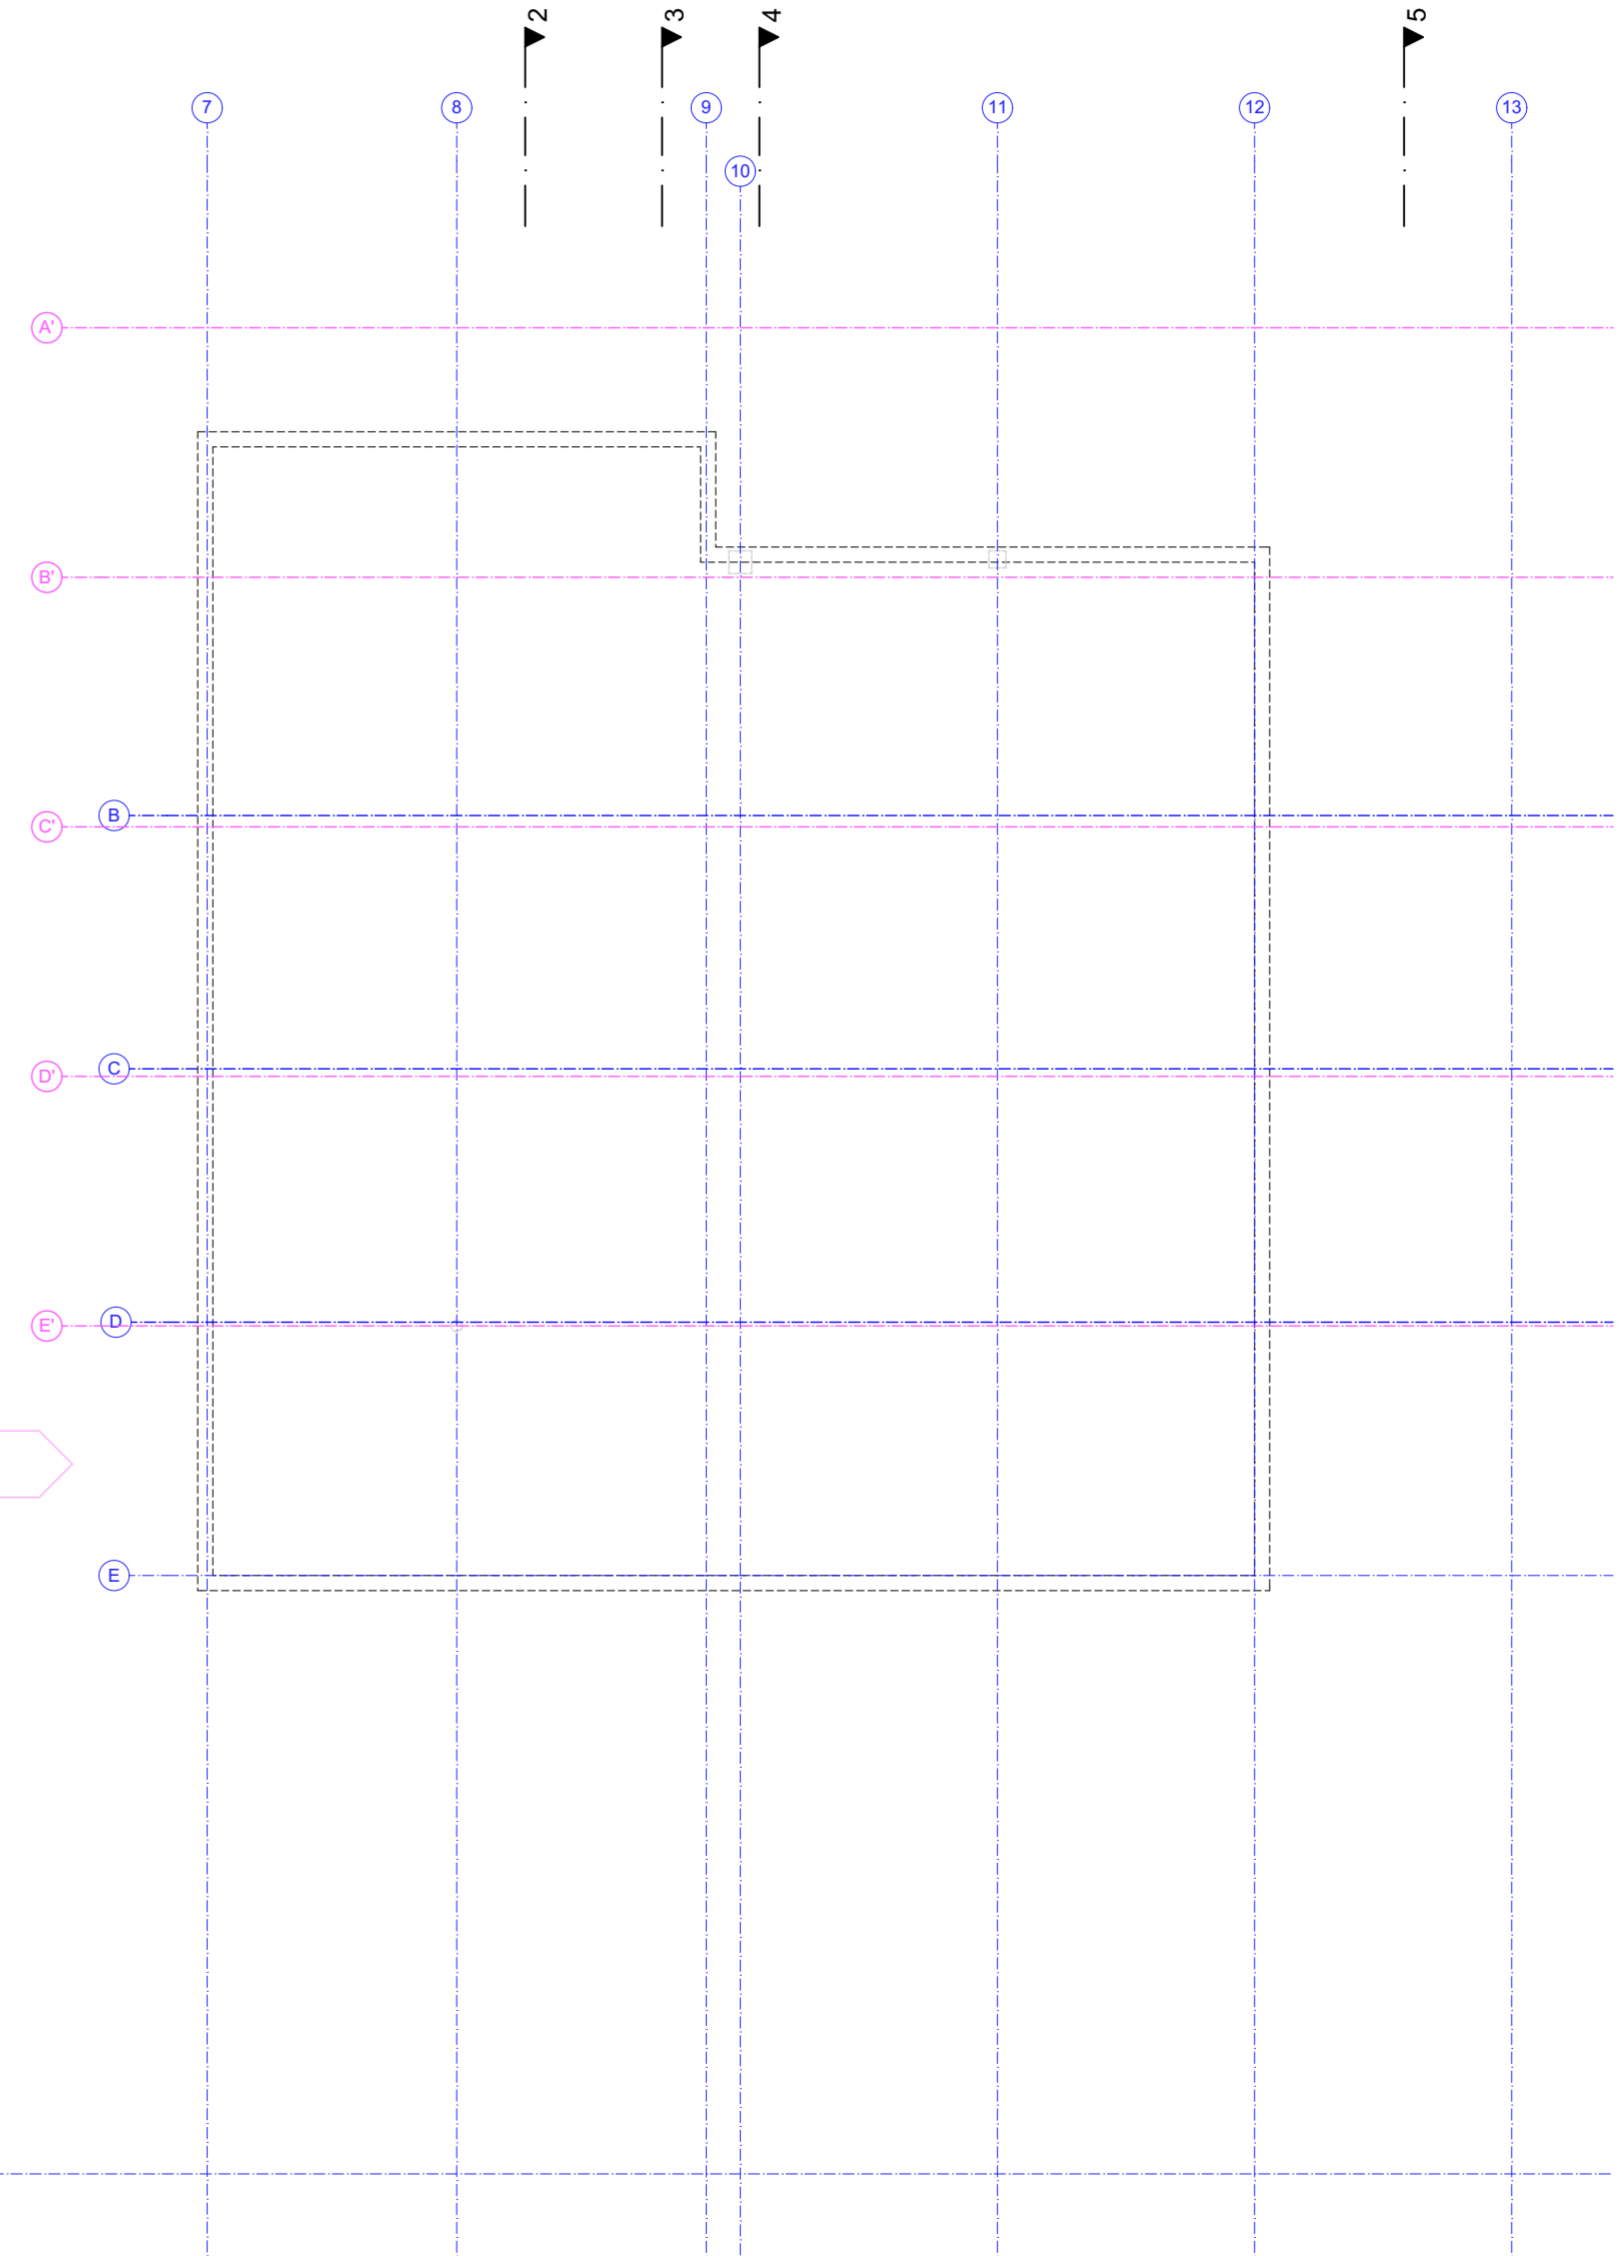


-2.KG_EBENE -II

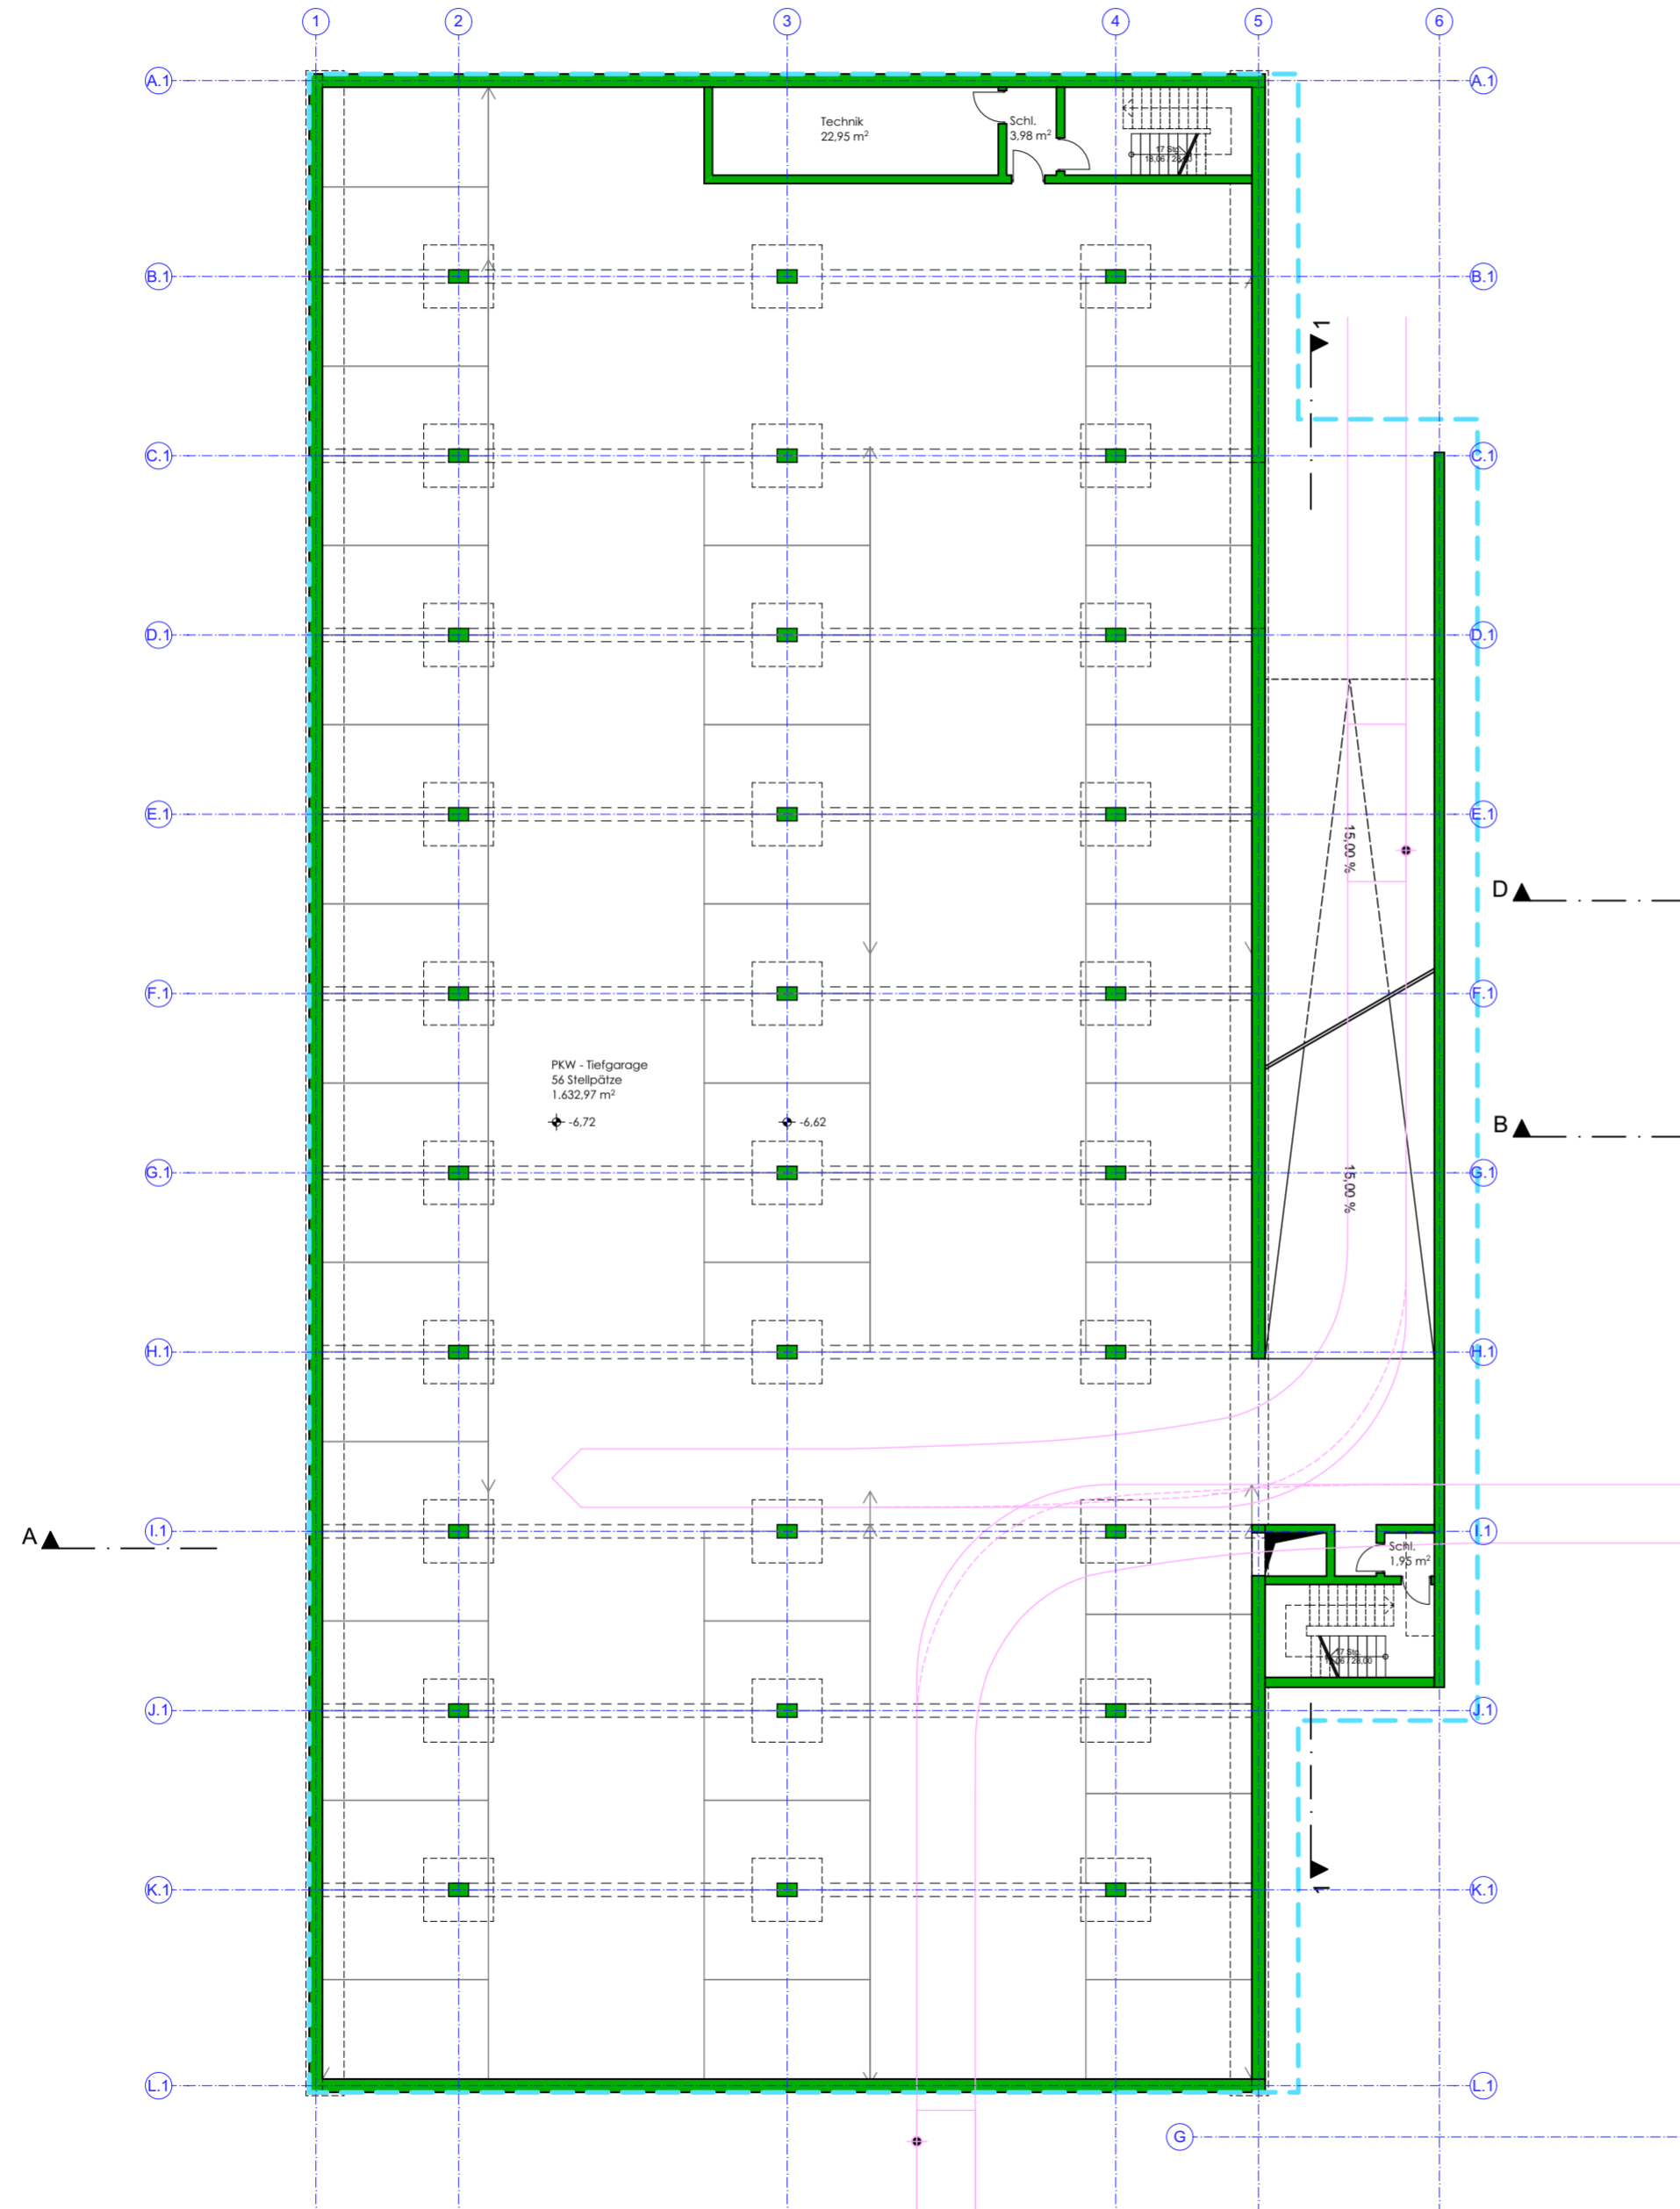

56 PKW - STELLPLÄTZE