+1.OG_EBENE I

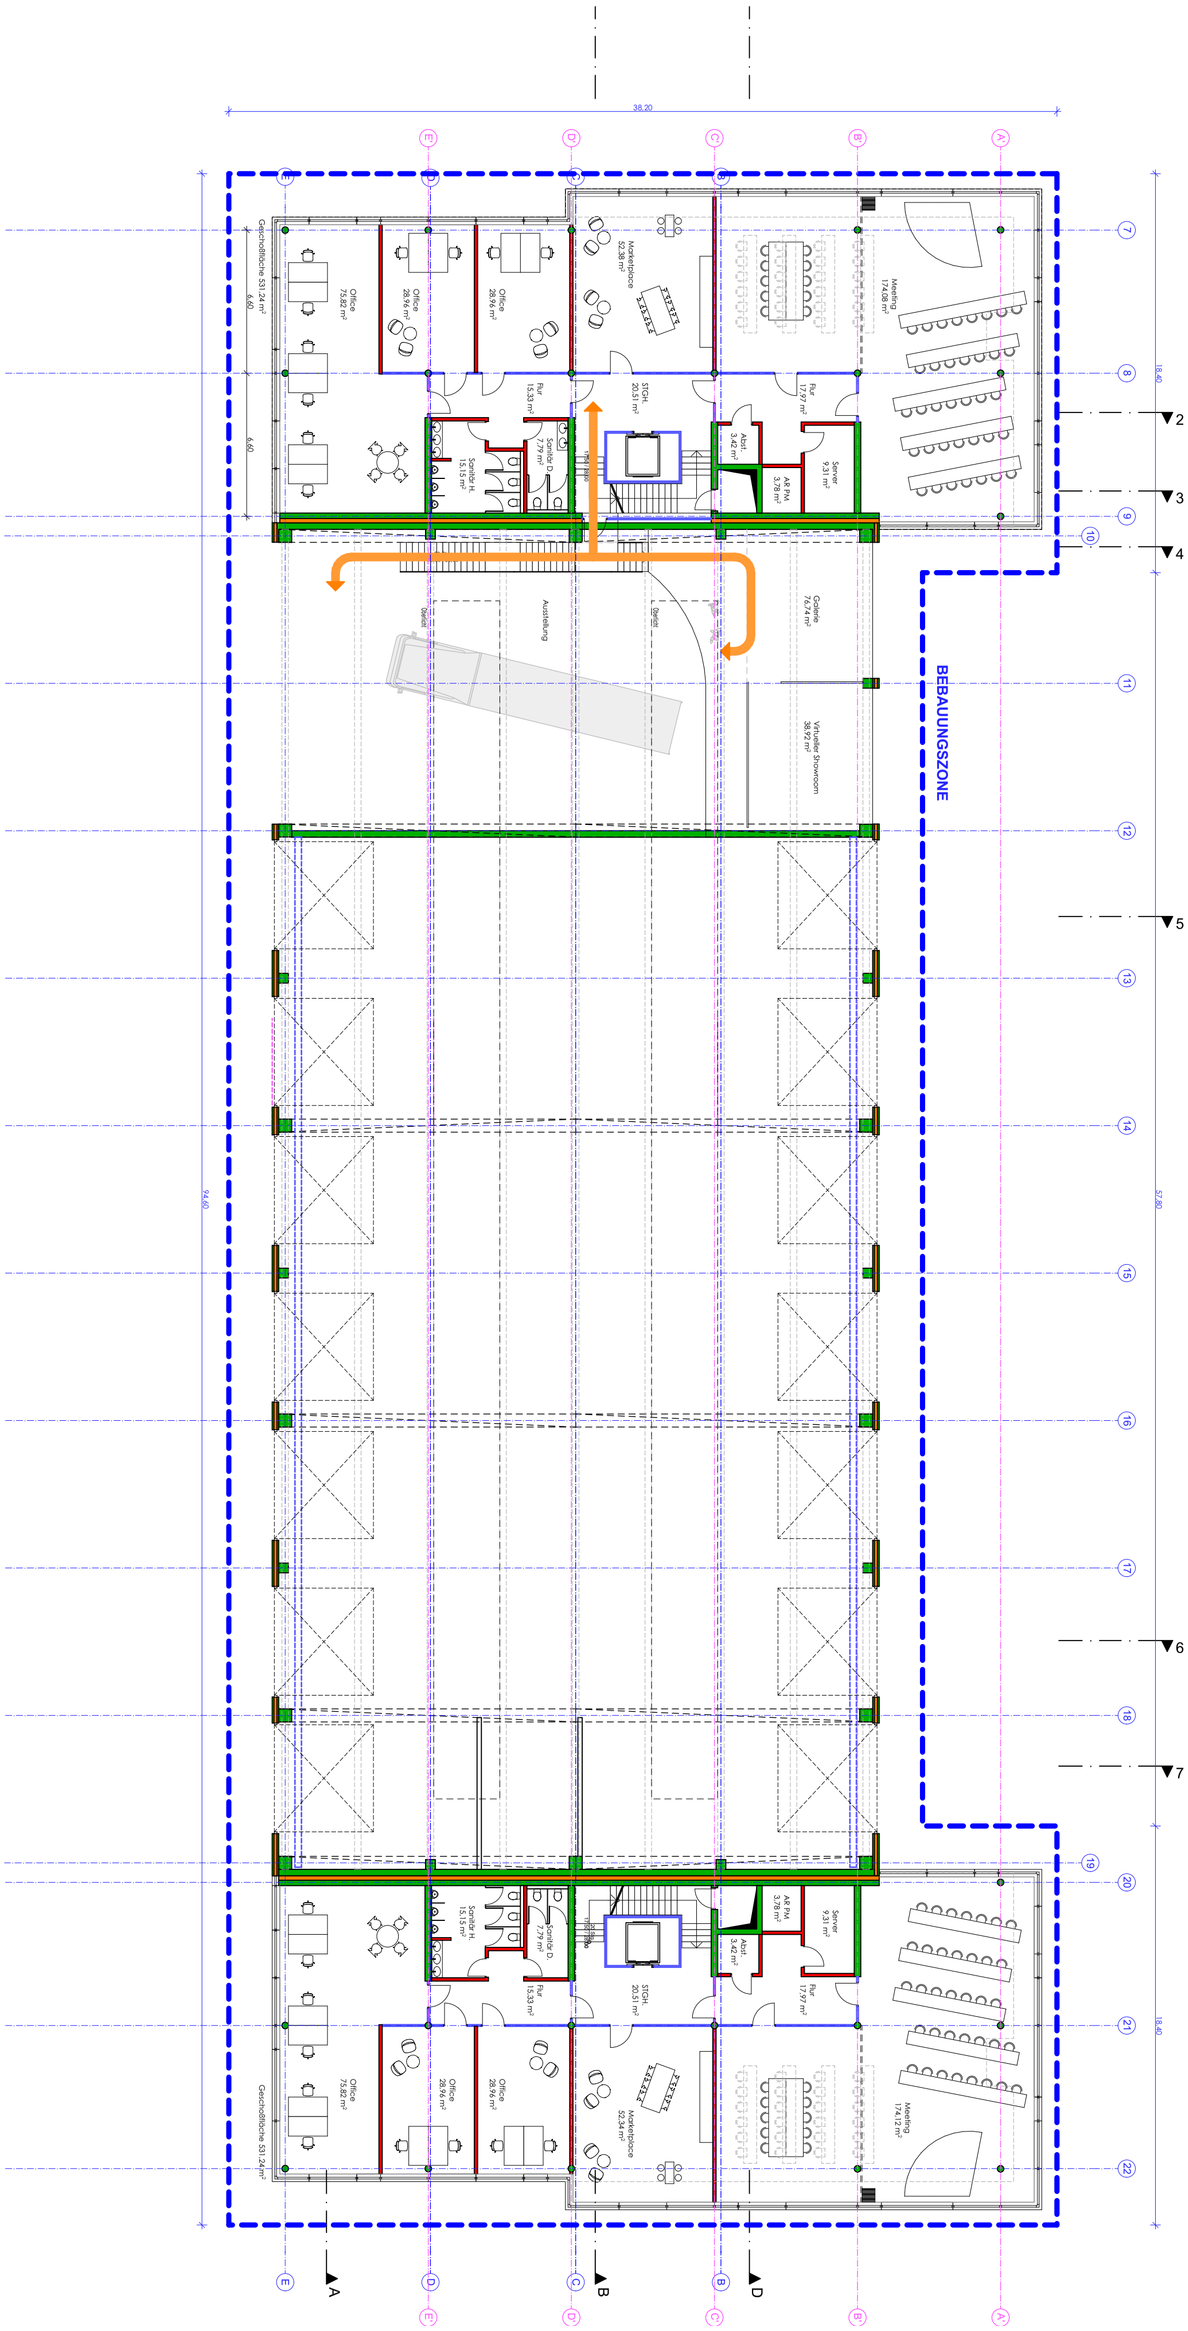

Ebene I

PALFINGER

V5.05

PALFINGER STANDORT POING bei MÜNCHEN

ENTWURFSKONZEPT V5

1.OBERGESCHOSS M = 1:200 21.03.2023

HOBIGER ARCHITEKTUR