
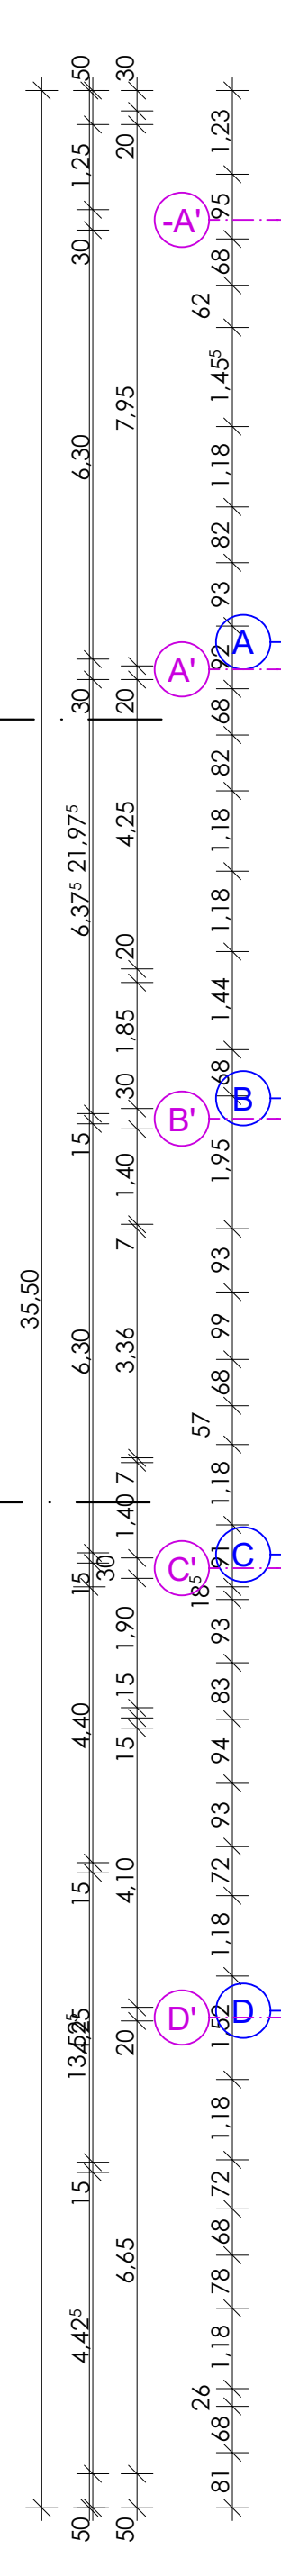


+2.OG_EBENE II

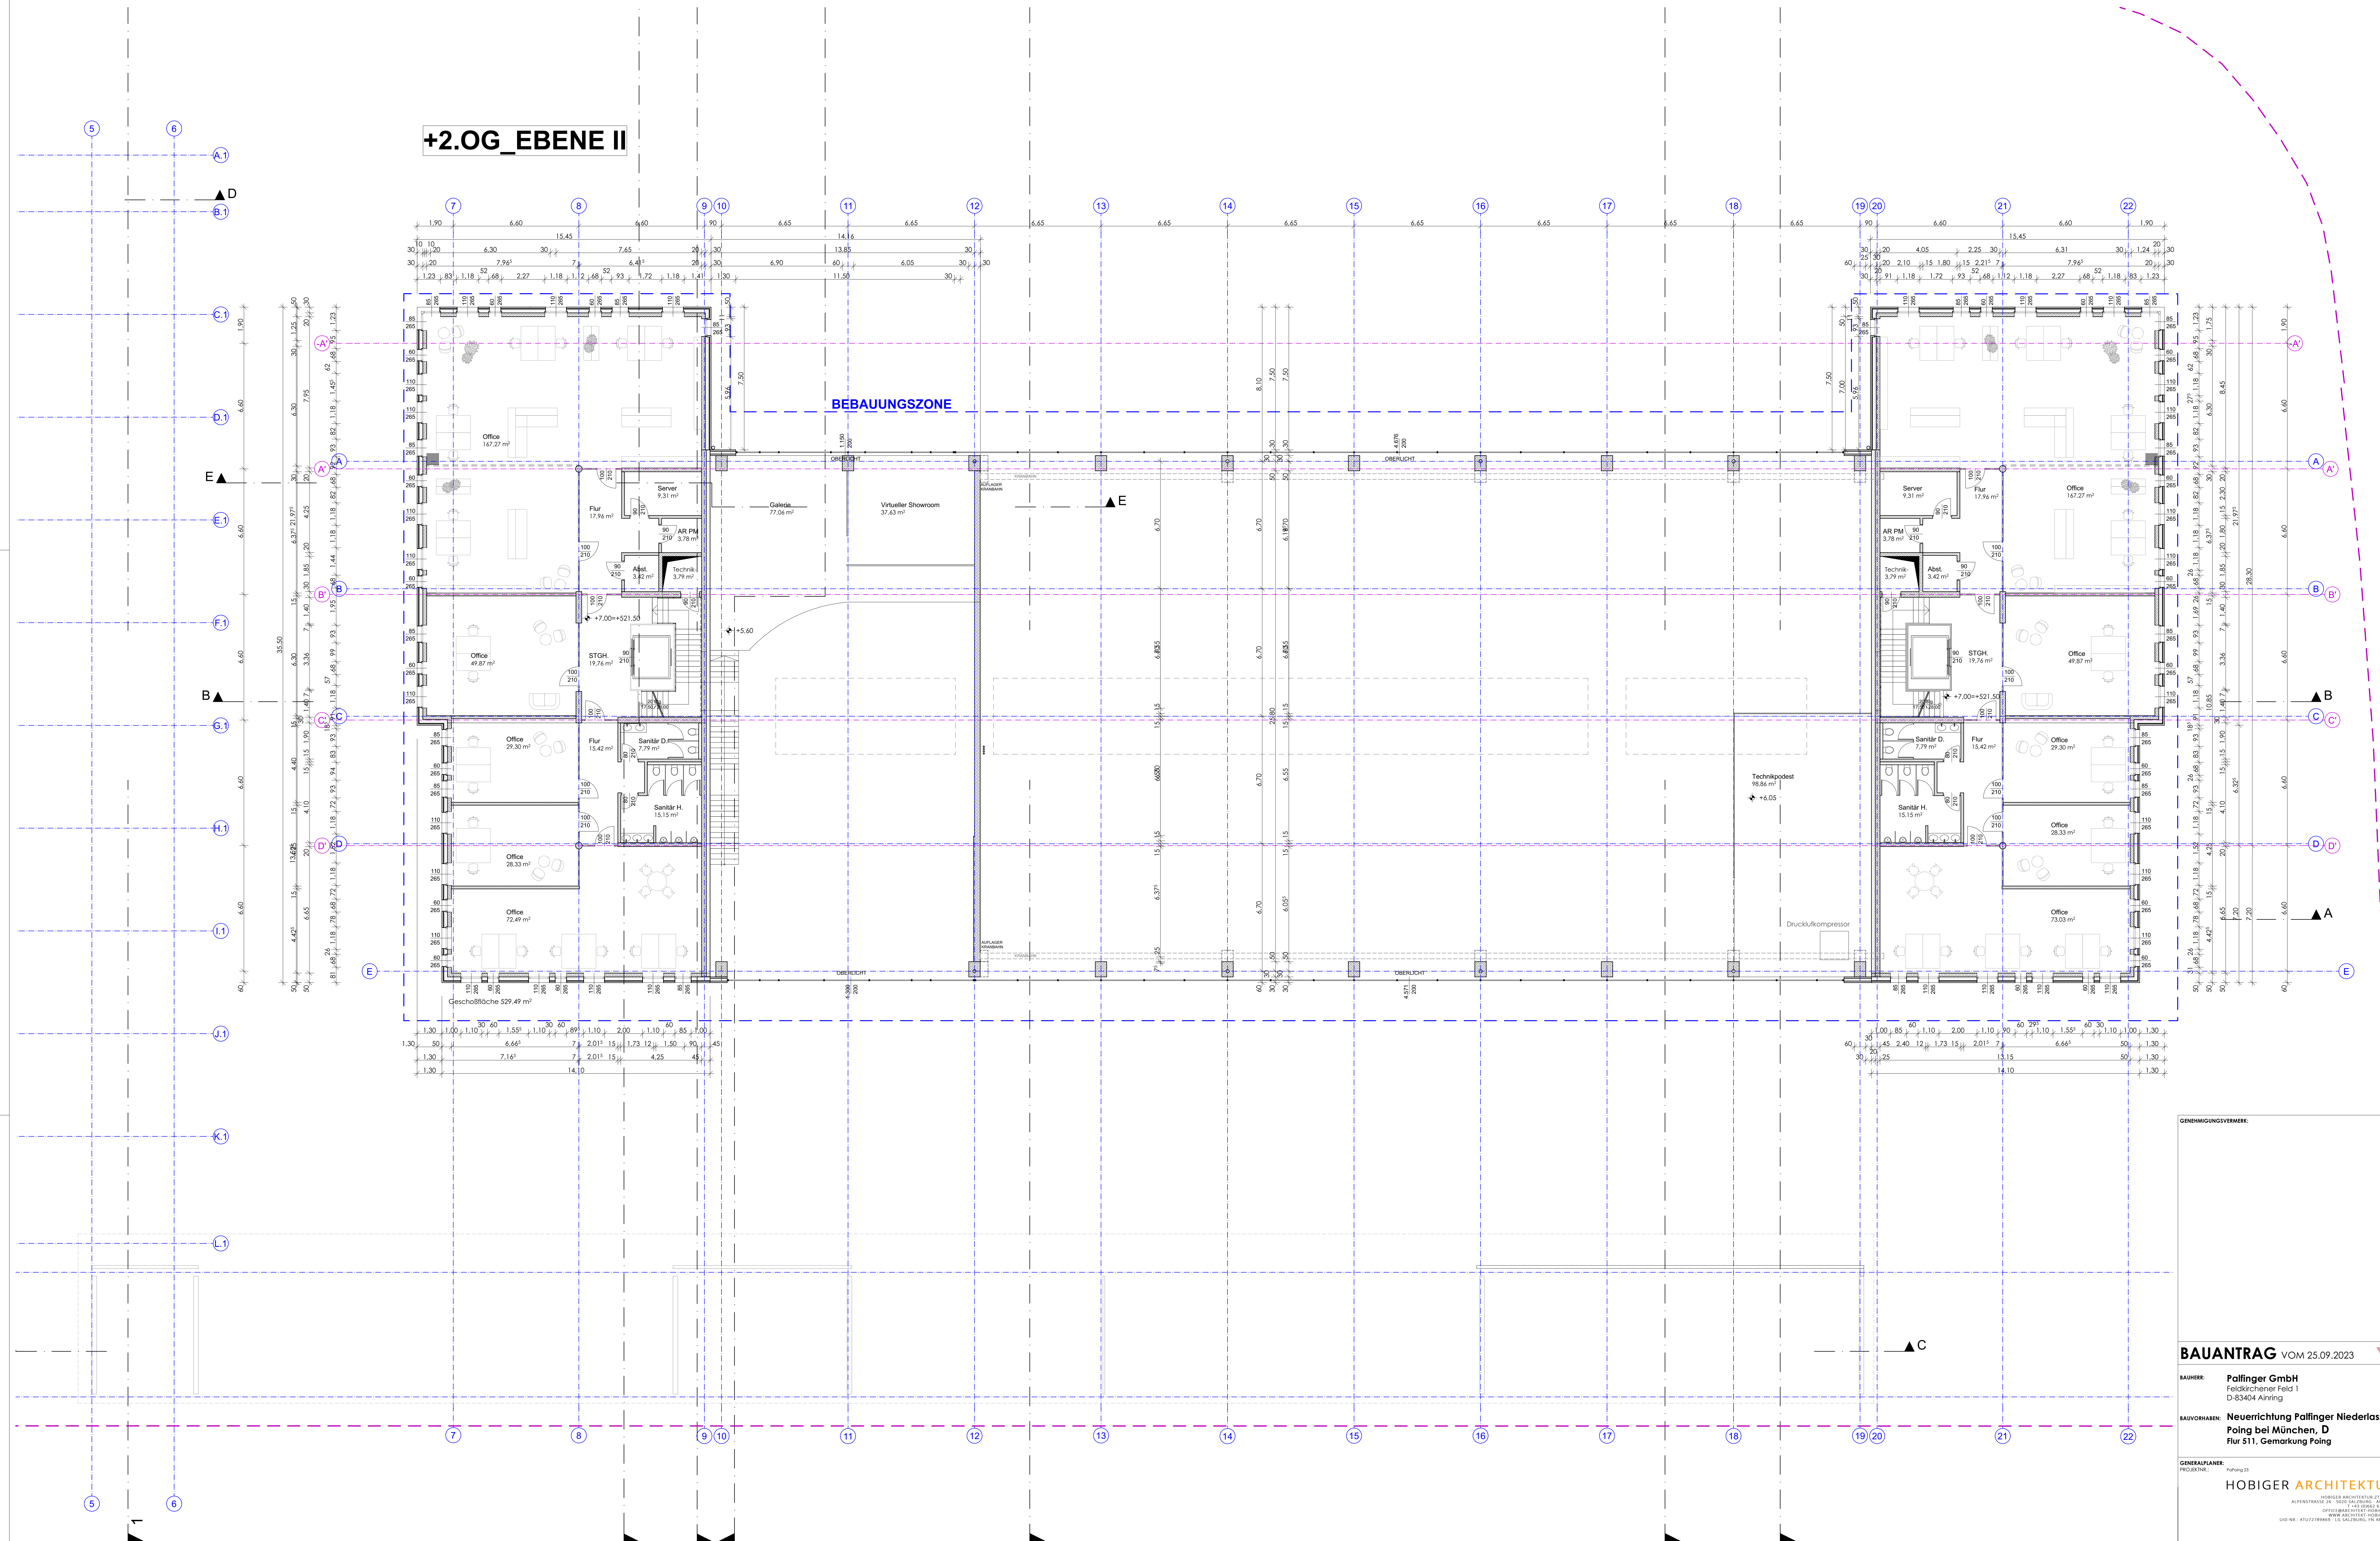

LEGENDE:

| | | | |
|--|--------------|--|-------------|
| | STAHLBETON | | BAUGRENZEN |
| | MAUERWERK | | GRUNDGRENZE |
| | FERTIGTEIL | | |
| | WÄRMEDÄMMUNG | | |
| | TROCKENBAU | | |
| | GLAS | | |
| | HOLZ | | |

BAUANTRAG VOM 25.09.2023 **VORABZUG**

BAUHERR: Palfinger GmbH
Feldkircherer Feld 1
D-83404 Ahring

BAUVORHABEN: Neuerichtung Palfinger Niederlassung
Poing bei München, D
Flur 511, Gemarkung Poing

GENERALPLANER: HOBIGER ARCHITEKTUR
PROJEKTLEITER: Hubert H. H. H. H.

ÜBERARBEITET AUF DEUTSCHE GESETZE UND NORMEN:
PROJEKTLEITER: HOBIGER ARCHITEKTUR

INHALT: Ebene+II_2.Obergeschoss **MASSSTAB:** M= 1:100

PLANNR.: xEP1.07 **GEÄNDERT:** **DATUM:** 25.09.2023