


+4.OG_EBENE IV

BEBAUUNGSZONE

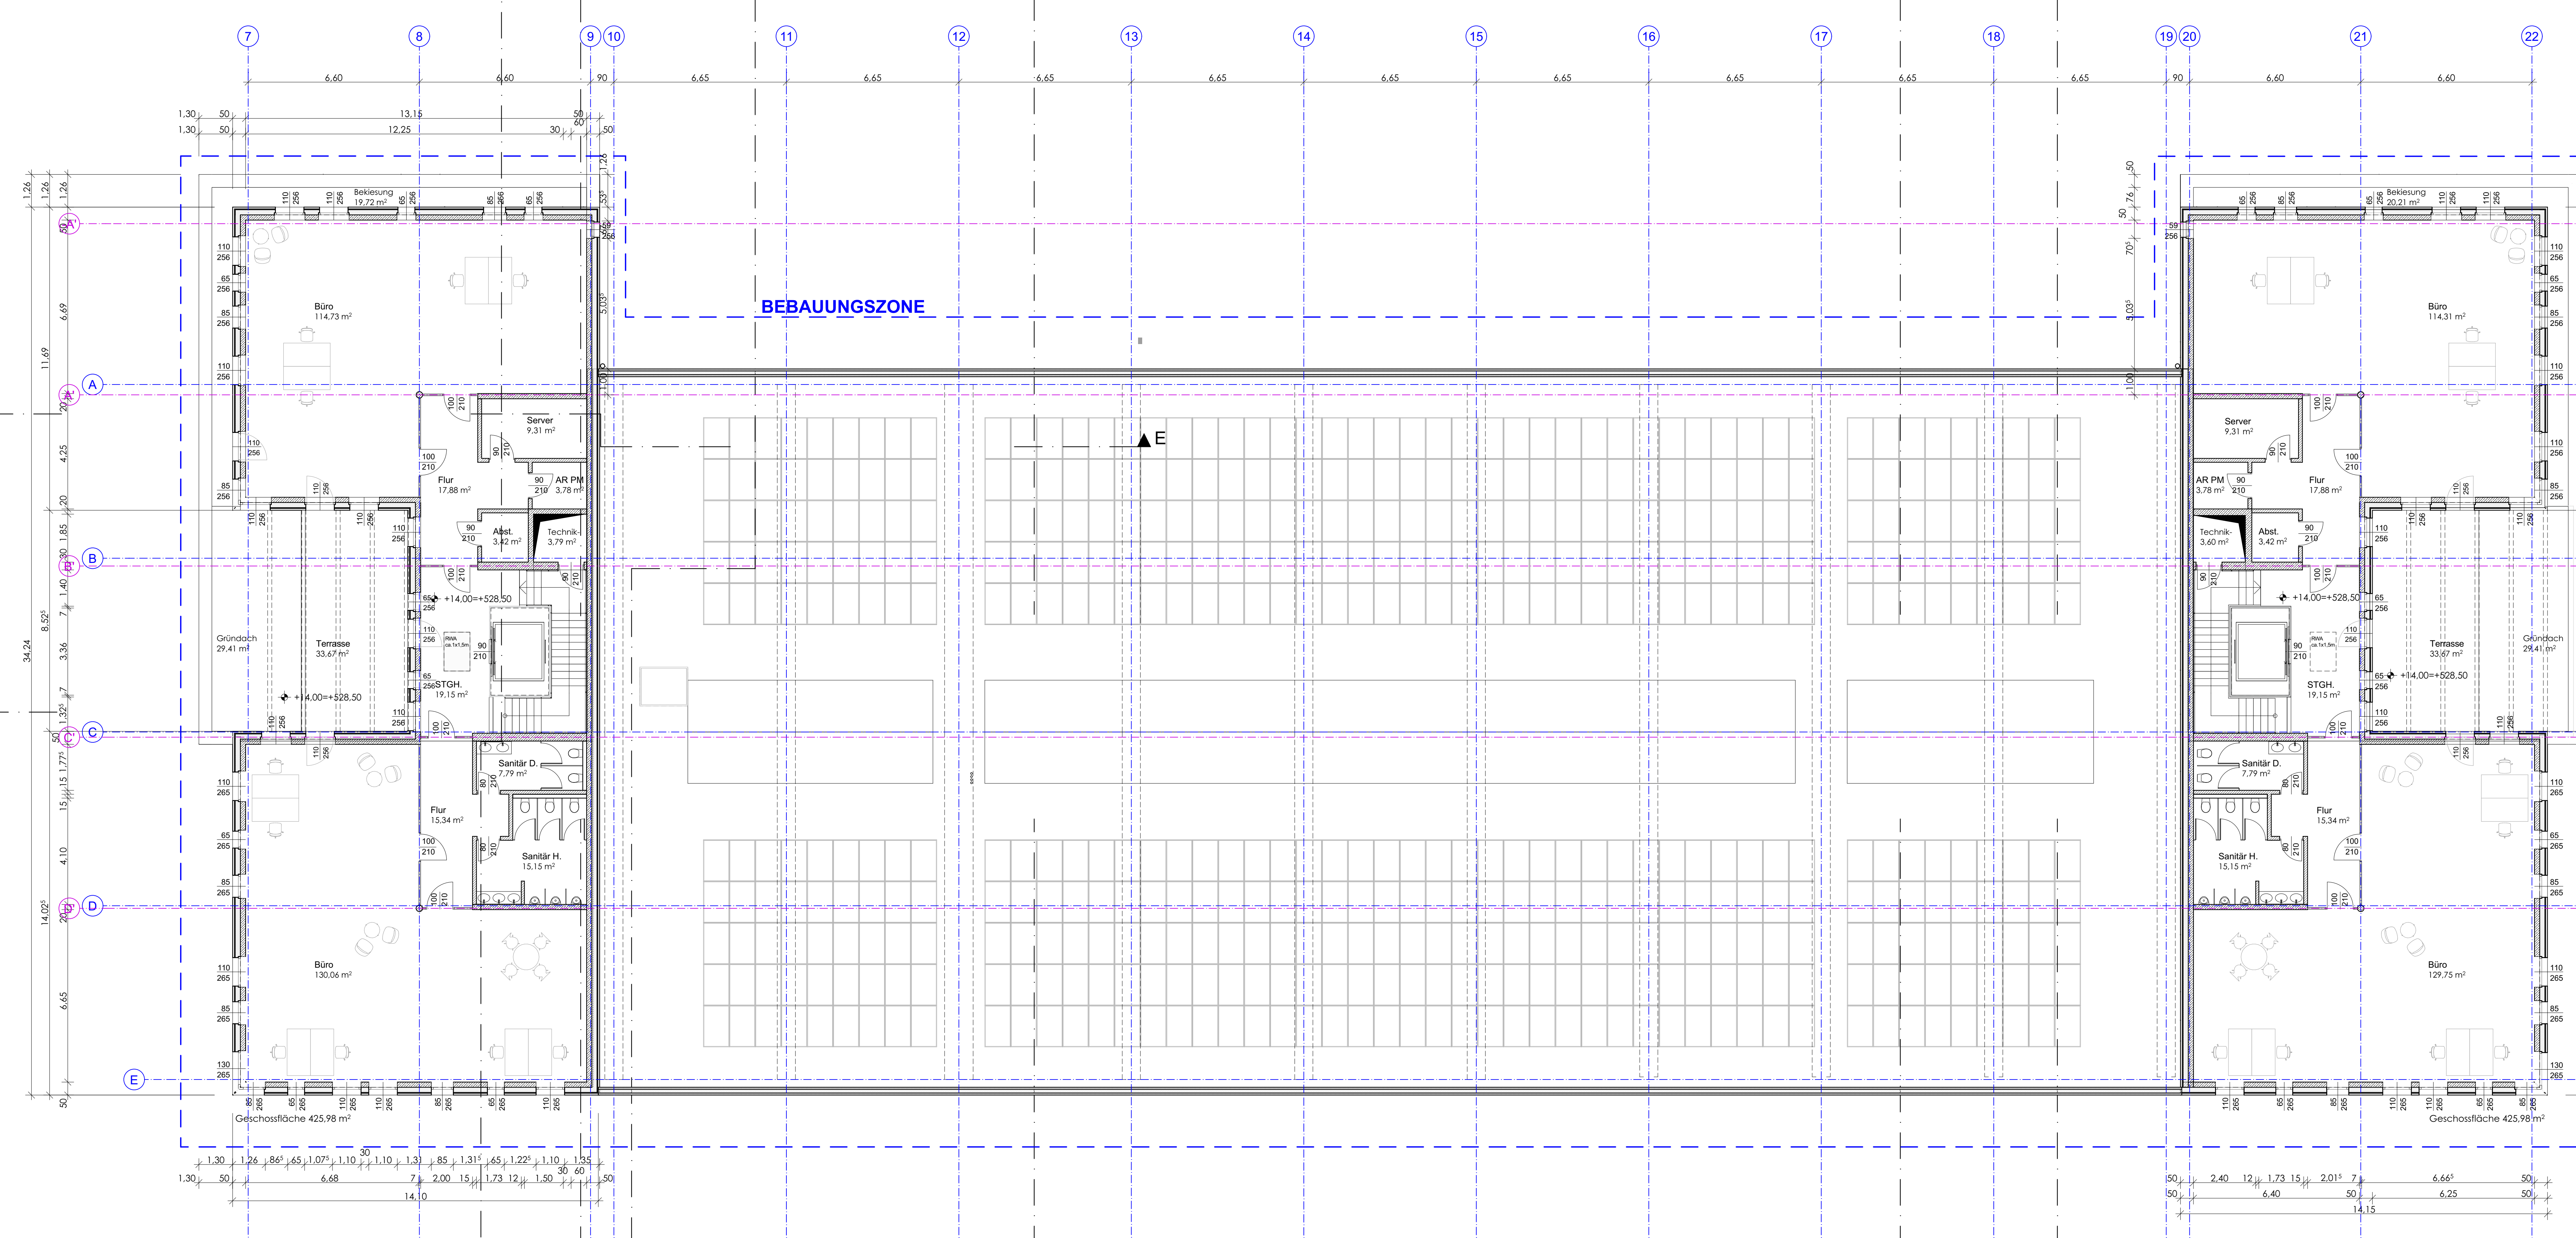

LEGENDE:

- STAHLBETON
- MAUERWERK
- FERTIGTEILE
- WÄRMEDÄMMUNG
- TROCKENBAU
- GLAS
- HOLZ
- BAUGRENZEN
- GRUNDGRENZE

N

BAUANTRAG VOM 25.09.2023 **VORABZUG**

BAUHERR: Palfinger GmbH
Feldkircherer Feld 1
D-83404 Ahrning

BAUVORHABEN: Neuerichtung Palfinger Niederlassung
Poing bei München, D
Flur 511, Gemarkung Poing

GENERALPLANER: HOBIGER ARCHITEKTUR
PROJEKTLEITER: ...

ÜBERARBEITET AUF DEUTSCHE GESETZE UND NORMEN:
PROJEKTLEITER: ...

INHALT: Ebene+IV_4.Obergeschoss **MASSSTAB:** M= 1:100

PLANNR.: xEP1.09 **GEÄNDERT:** **DATUM:** 25.09.2023