



Dachdraufsicht

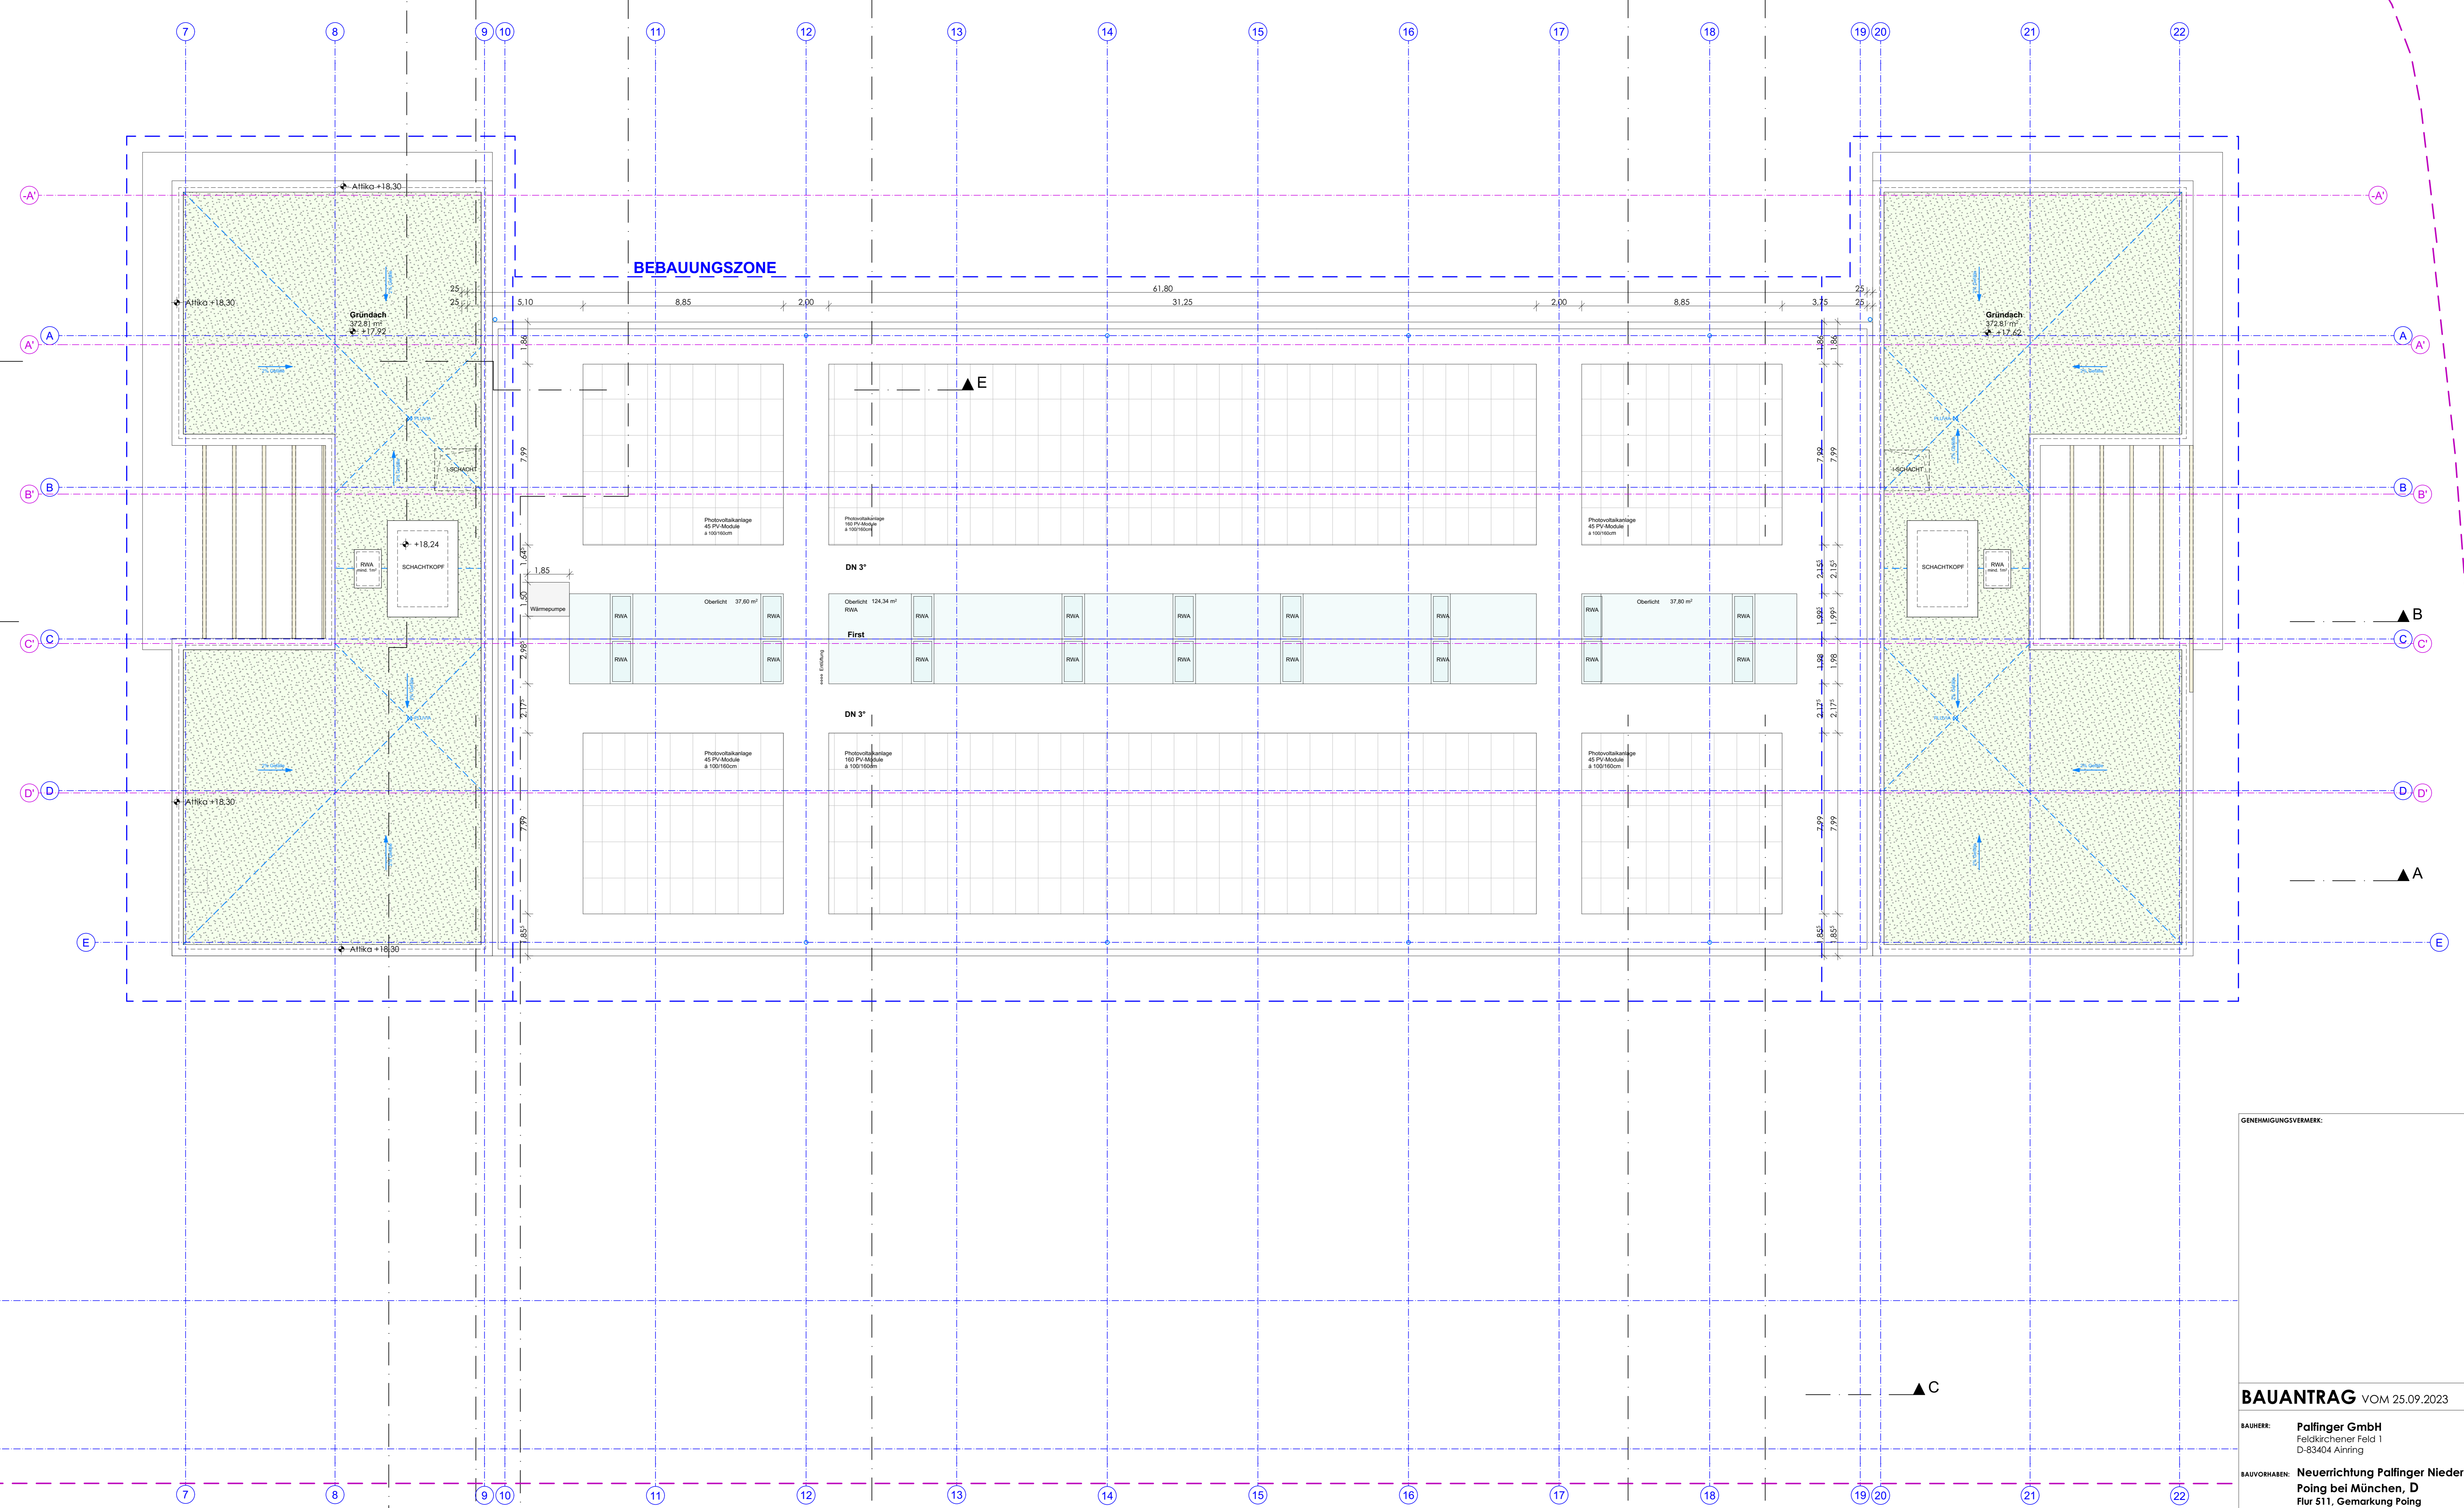

LEGENDE:

- STAHLBETON
- MAUERWERK
- FERTIGTEIL
- WÄRMEDÄMMUNG
- TROCKENBAU
- GLAS
- HOLZ
- BAUGRENZEN
- GRUNDGRENZE

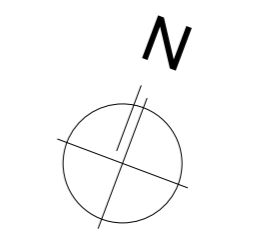

BAUANTRAG VOM 25.09.2023 **VORABZUG**

BAUWERK: Palfinger GmbH
Feldschlocherer Feld 1
D-83404 Ahring

BAUVORHABEN: Neuerichtung Palfinger Niederlassung
Poing bei München, D
Flur 511, Gemarkung Poing

GENERALPLANER: Hobiger
PROJEKTLEITER: Hobiger ARCHITEKTUR

ÜBERARBEITET AUF DEUTSCHE GESETZE UND NORMEN:
PROJEKTLEITER: (PB) ARCHITEKTEN

INHALT: Dachdraufsicht **MASSSTAB:** M= 1:100

PLANNR.: xEP1_10 **GEÄNDERT:** **DATUM:** 25.09.2023