Draufsicht

M 1:250

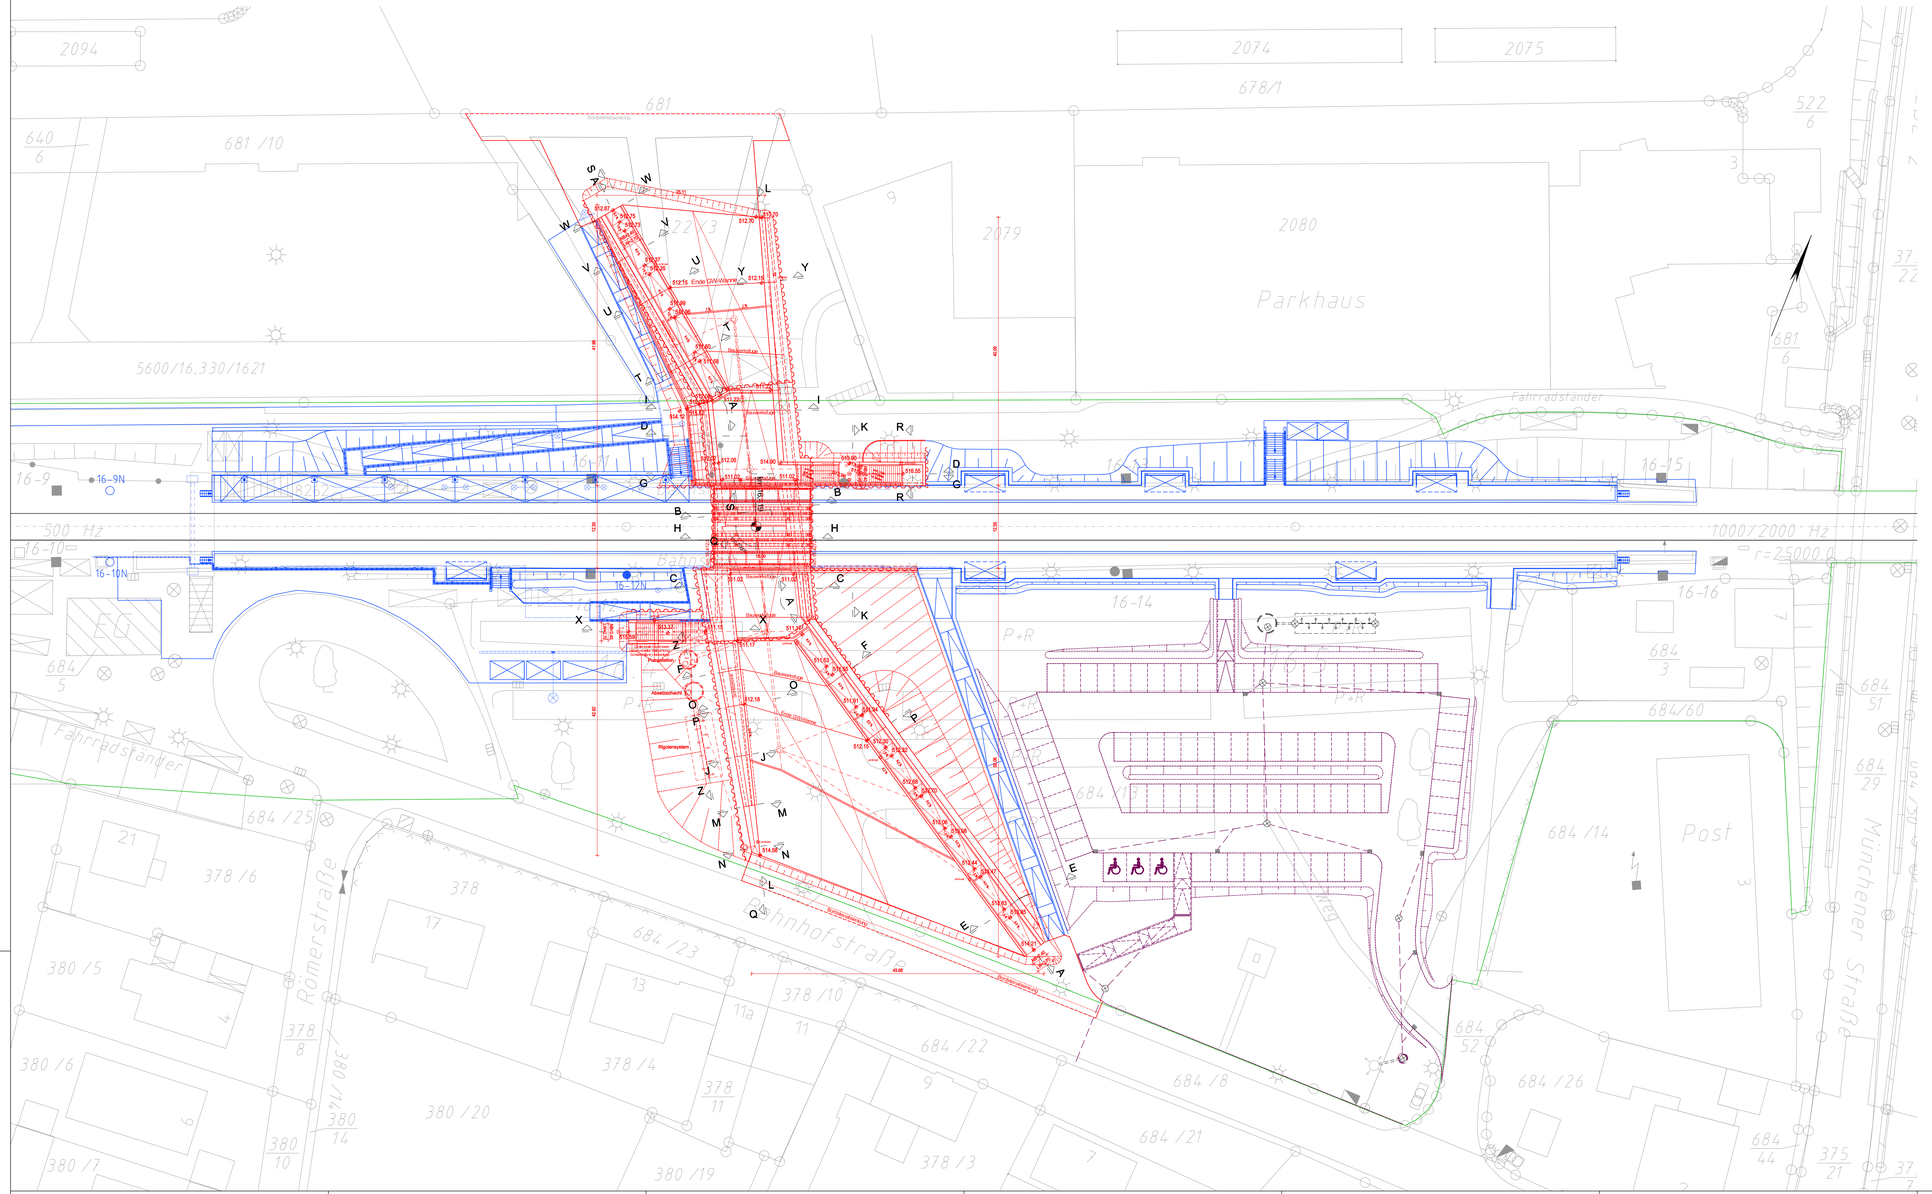
Parkhaus
Fahrradständer
Bahnhofstraße
Römerstraße
Ende DW-Wanne
Rückenstütze
Rückenstütze
Rückenstütze